

建设单位：东莞市第一人民法院

东莞市第一人民法院执行指挥中心卫生间拆建工程

施工图

设计合同号：-

专业：建 筑



鼎正建筑设计有限公司

DINGZHENG ARCHITECTURAL DESIGN CO., LTD.

工程设计证书编号：A261149209

建筑行业（建筑工程）

甲级

风景园林工程设计专项

乙级

市政行业

乙级

（给水\排水\道路\桥梁\公共交通）

图 纸 目 录

编号	图纸名称	图 号	图幅	备注
1	封面		A2	
2	图纸目录	ML-01	A2	
3	送风排风拆改平面图	JS-00	A2	
4	原始平面拆改图	JS-01	A2	
5	地面拆除平面图	JS-02	A2	
6	天花拆除平面图	JS-03	A2	
7	拆除卫生间屋面梁钢筋平面图	JS-04	A2	
8	拆除卫生间基础板钢筋平面图	JS-05	A2	
9	拆除卫生间基础平面图	JS-06	A2	
10	新建卫生间平面图	JS-07	A2	
11	新建卫生间平面尺寸图	JS-08	A2	
12	地面铺装图	JS-09	A2	
13	天花布置图	JS-10	A2	
14	立面索引图	JS-11	A2	
15	1 立面图 2 立面图	JS-12	A2	
16	3 立面图 4 立面图	JS-13	A2	
17	5 立面图 6 立面图	JS-14	A2	
18	7 立面图 8 立面图	JS-15	A2	
19	9 立面图 10 立面图	JS-16	A2	
20	11 立面图 12 立面图	JS-17	A2	
21	13 立面图	JS-18	A2	
22	门表	JS-19	A2	
23	钢柱网平面尺寸图	GS-01	A2	
24	地面钢梁平面尺寸图	GS-02	A2	
25	屋面钢梁平面尺寸图	GS-03	A2	
26	柱脚基础平面	GS-04	A2	
27	立面图	GS-05	A2	
28				
29				
30				
31				
32				

编号	图纸名称	图 号	图幅	备注
33				
34				
建筑设计单位:
ARCHITECTURAL DESIGN UNIT



鼎正建筑设计有限公司
DINGZHENG ARCHITECTURAL DESIGN CO.,LTD.

工程设计证书编号: A261149209
建筑行业(建筑工程) 甲级
风景园林工程设计专项 乙级
市政行业 乙级
(给水\ 潘低道路\ 帕电公共交通)

公司图章:
COMPANY SEAL

注册执业章:
REGISTERED SEAL

设计合同号:
DESIGN CONTRACT NO.

建设单位: 东莞市第一人民法院
CLIENT

项目: 东莞市第一人民法院执行指挥中心卫生间新建工程
PROJECT NAME


子项目:
SUBPROJECT NAME

图名:
DRAWING TITLE 图纸目录

证书编号: A261149209
DESIGN NO.

项目总负责人
PROJECT DIRECTOR

周志辉

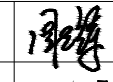


审定人
APPROVED BY

张利霞



专业负责人
DISCIPLINE RESPONSIBLE BY

周志辉

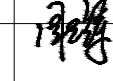


审核人
REVIEW BY

周志辉


校对人
CHECKED BY

张利霞

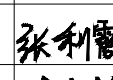

设计人
DESIGNED BY

叶长林

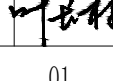

专业: 建筑


版本号: 01

比例: 1:100

日期: 2025年02月

阶段: 施工图

图号: ML-01

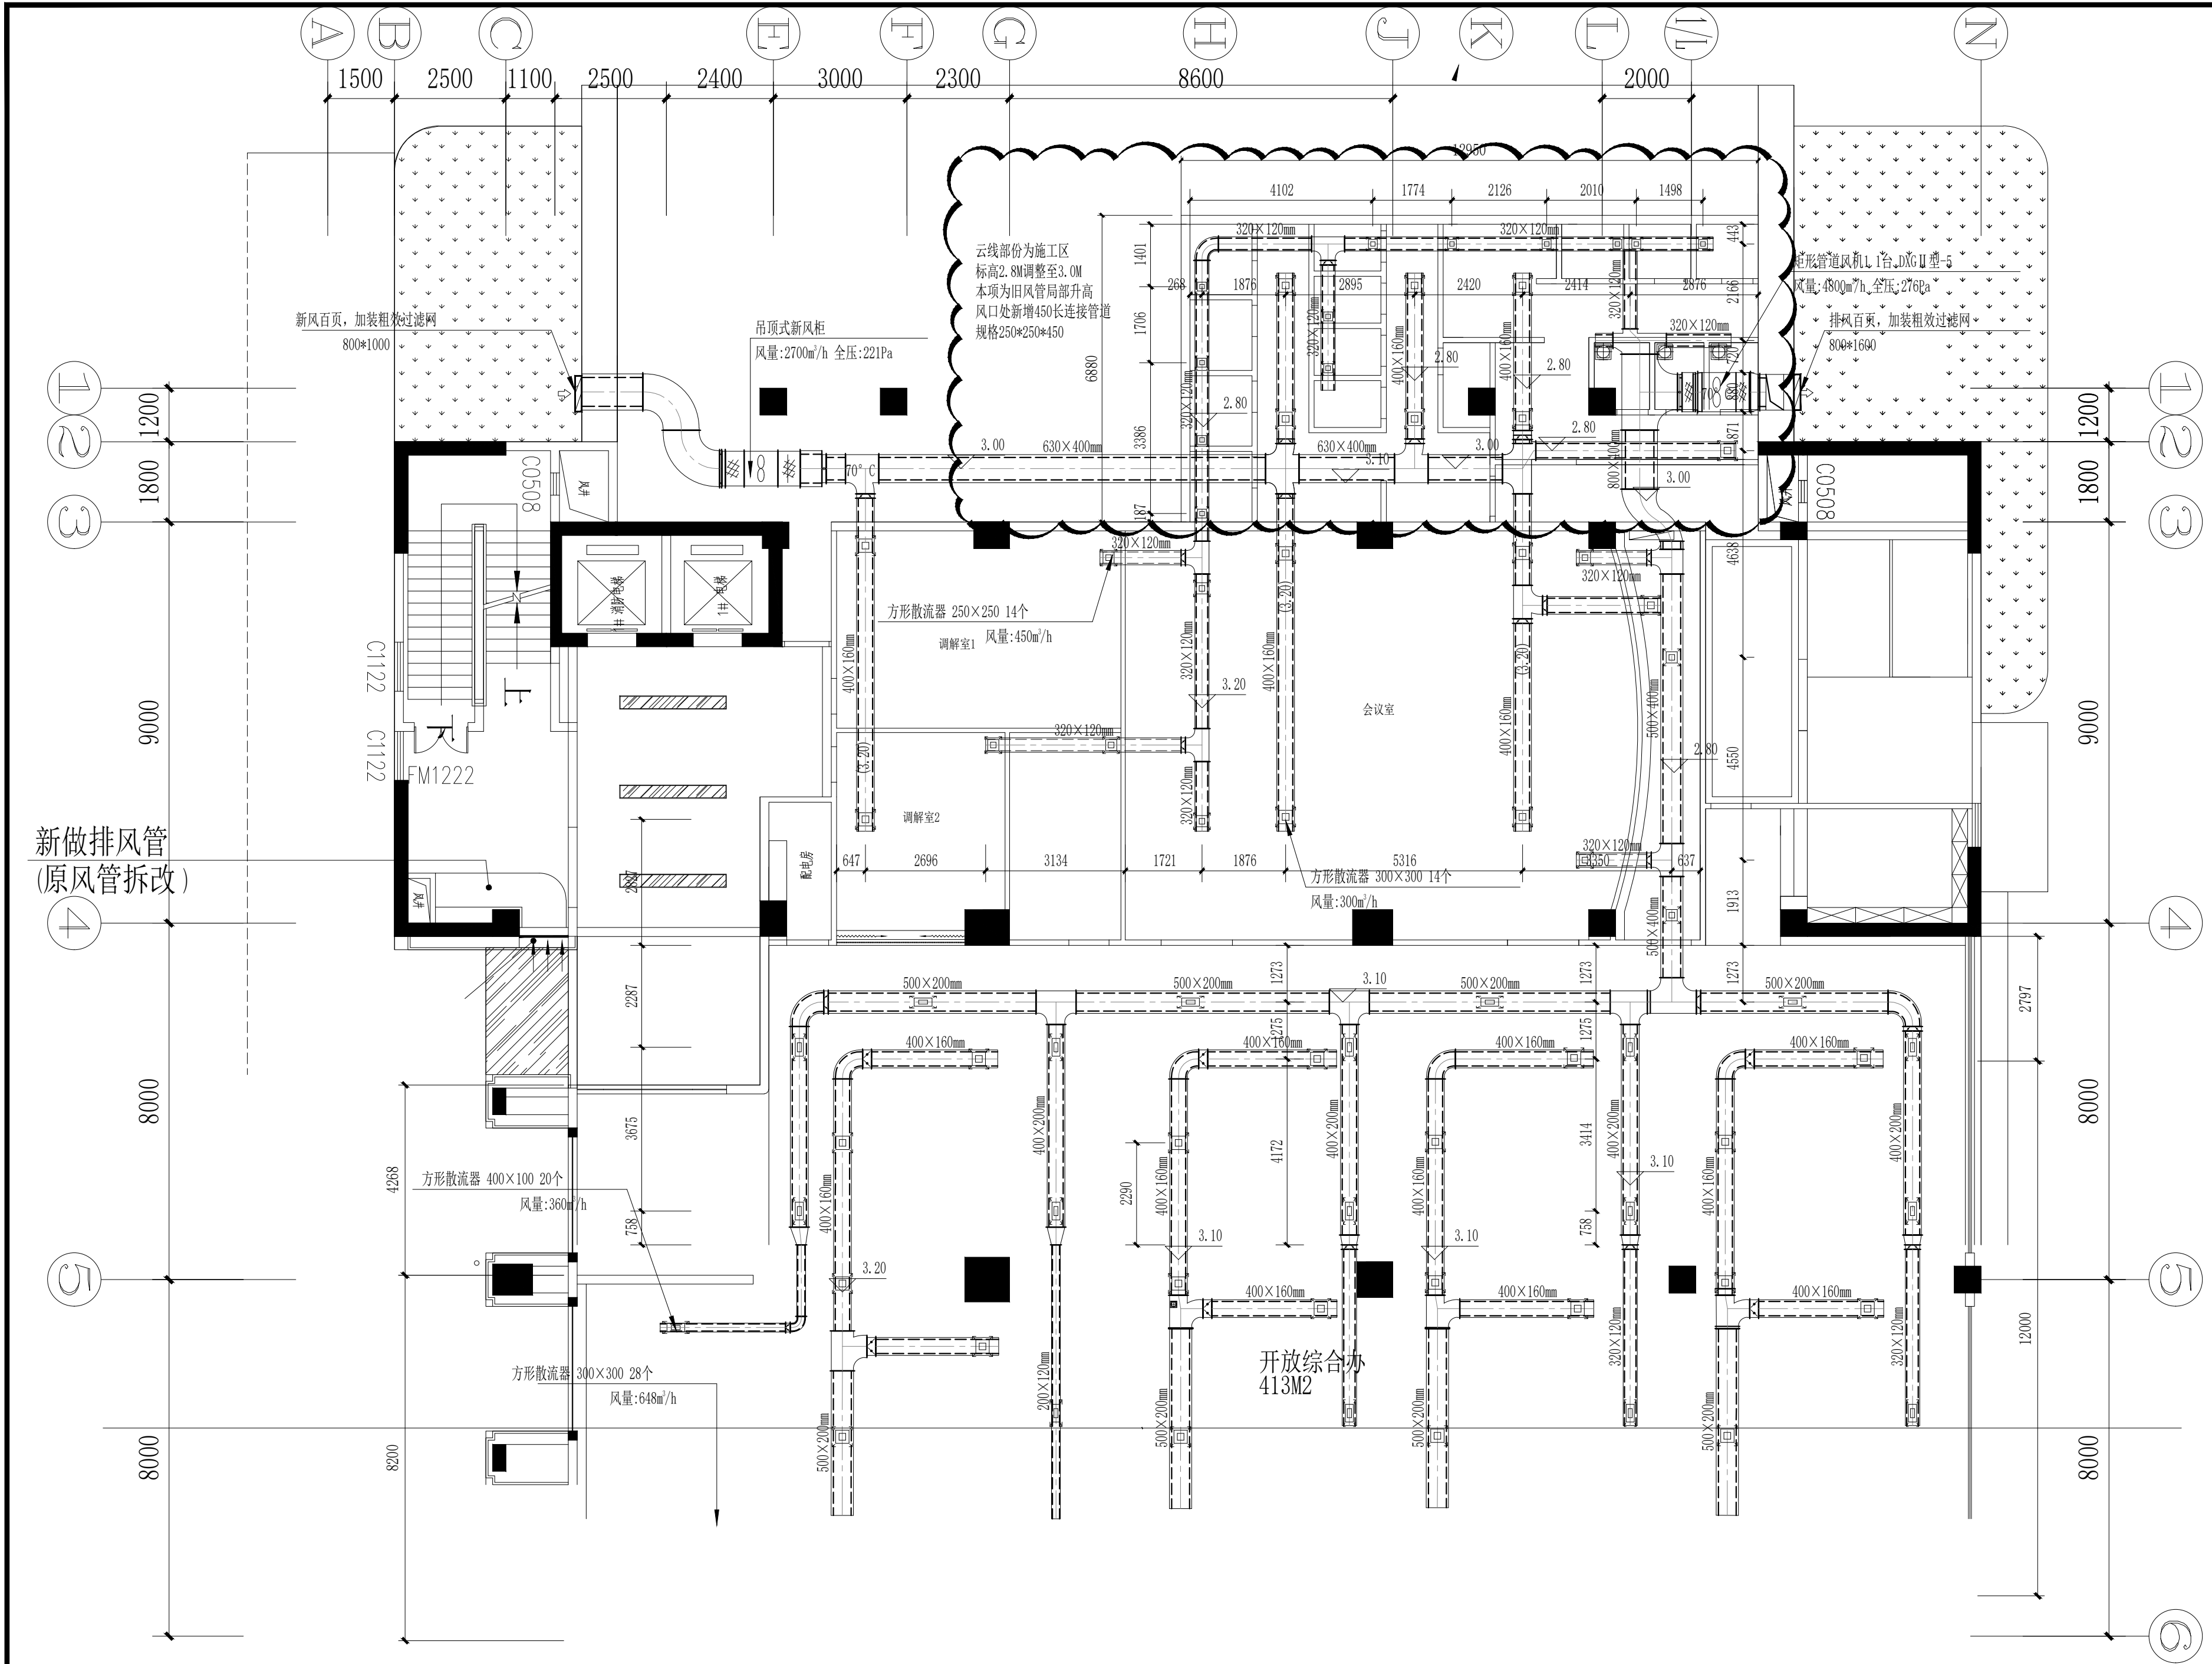

送风排风拆改平面图 1:100

建筑设计单位:
ARCHITECTURAL DESIGN UNIT



鼎正建筑设计有限公司
DINGZHENG ARCHITECTURAL DESIGN CO., LTD.

工程设计证书编号: A261149209
建筑行业 (建筑工程) 甲级
风景园林工程设计专项 乙级
市政行业 乙级
(给水、 潘低道路、 帕电公共交通)

公司图章:
COMPANY SEAL

注册执业章:
REGISTERED SEAL

设计合同号:
DESIGN CONTRACT NO.





建设单位: 东莞市第一人民医院
CLIENT

项目: 东莞市第一人民医院执行指挥中心卫生间新建工程
PROJECT NAME

子项目:
SUBPROJECT NAME

图名:
DRAWING TITLE 送风排风拆改平面图


证书编号: A261149209
DESIGN NO.

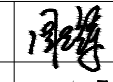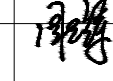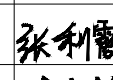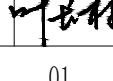项目总负责人 PROJECT DIRECTOR	周志辉	
审定人 APPROVED BY	张利霞	
专业负责人 DISCIPLINE RESPONSIBLE BY	周志辉	
审核人 REVIEW BY	周志辉	
校对人 CHECKED BY	张利霞	
设计人 DESIGNED BY	叶长林	


专业: 建筑 版本号: 01
STATUS FILE NAME
比例: 1:100 日期: 2025年02月
SCALE DATE
阶段: 施工图 图号: JS-00
STATUS DRAWING NO.

程设计证书编号: A261149209	
筑行业 (建筑工程)	甲级
景园林工程设计专项	乙级
政行业	乙级
给水\ 潘晒道路\ 帕笔公共交通)	

图号: JS-01	图名: 施工图
-----------	---------

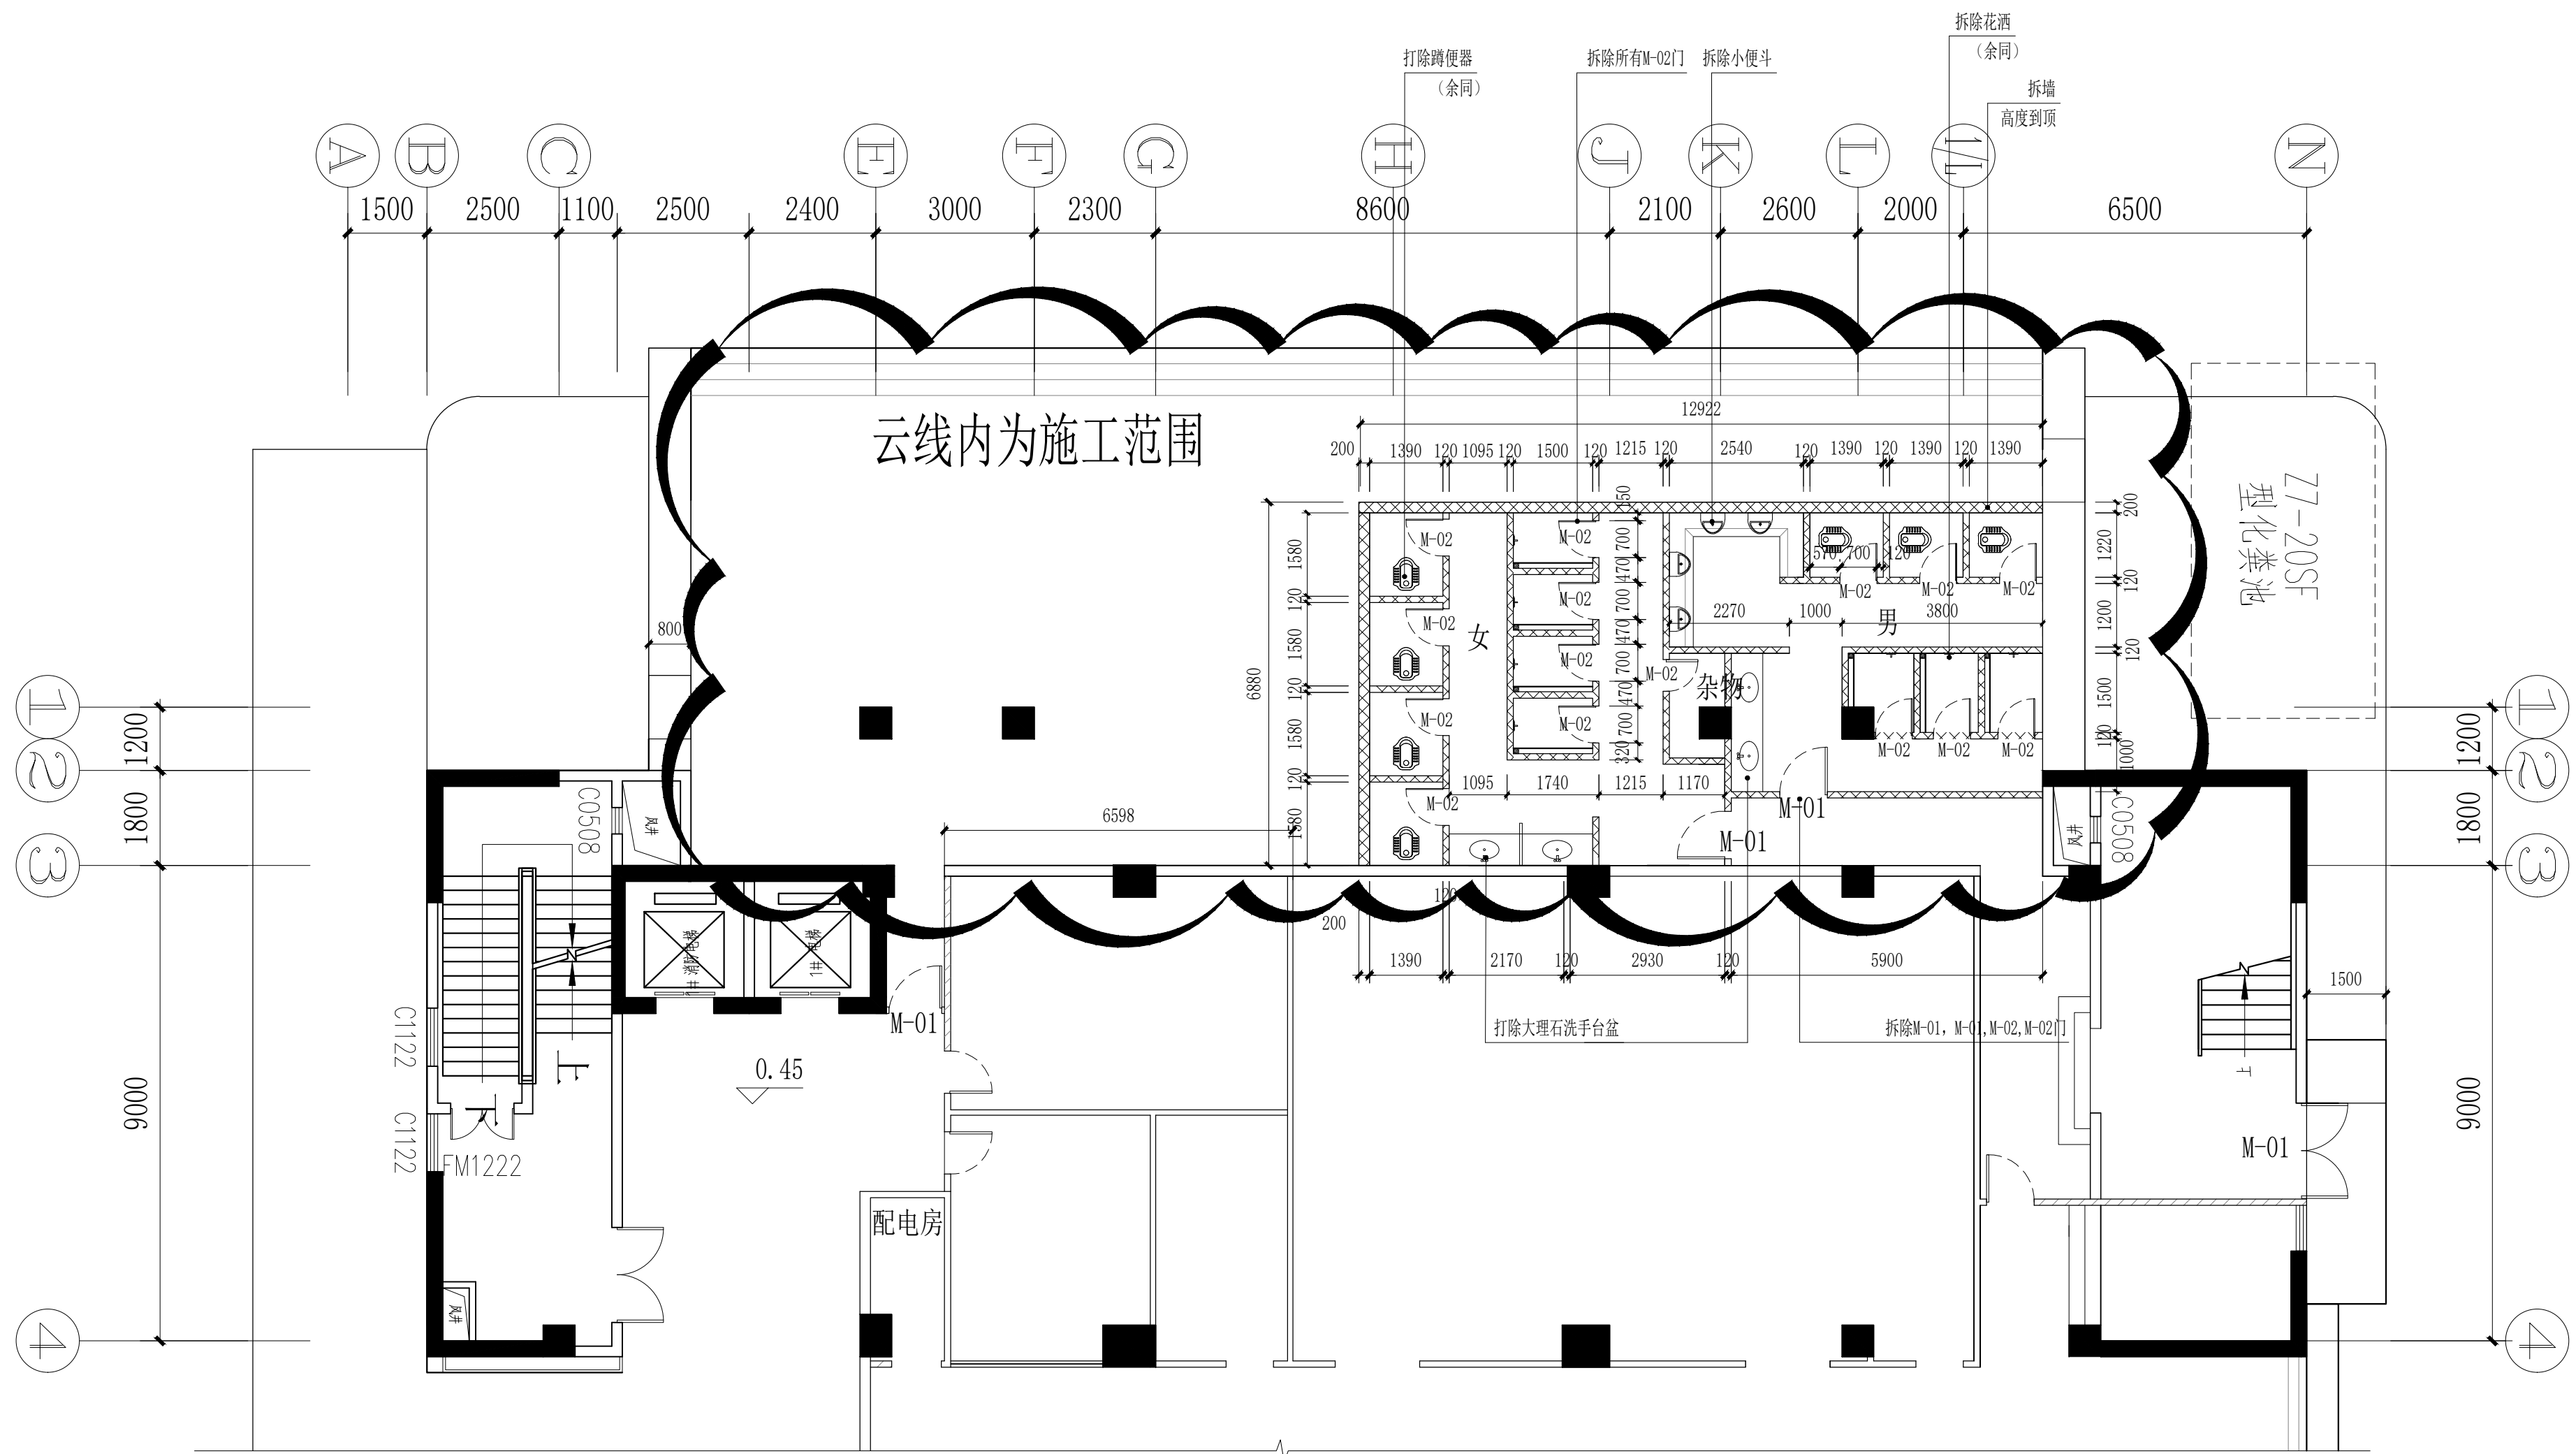

原始平面拆改图 1:100

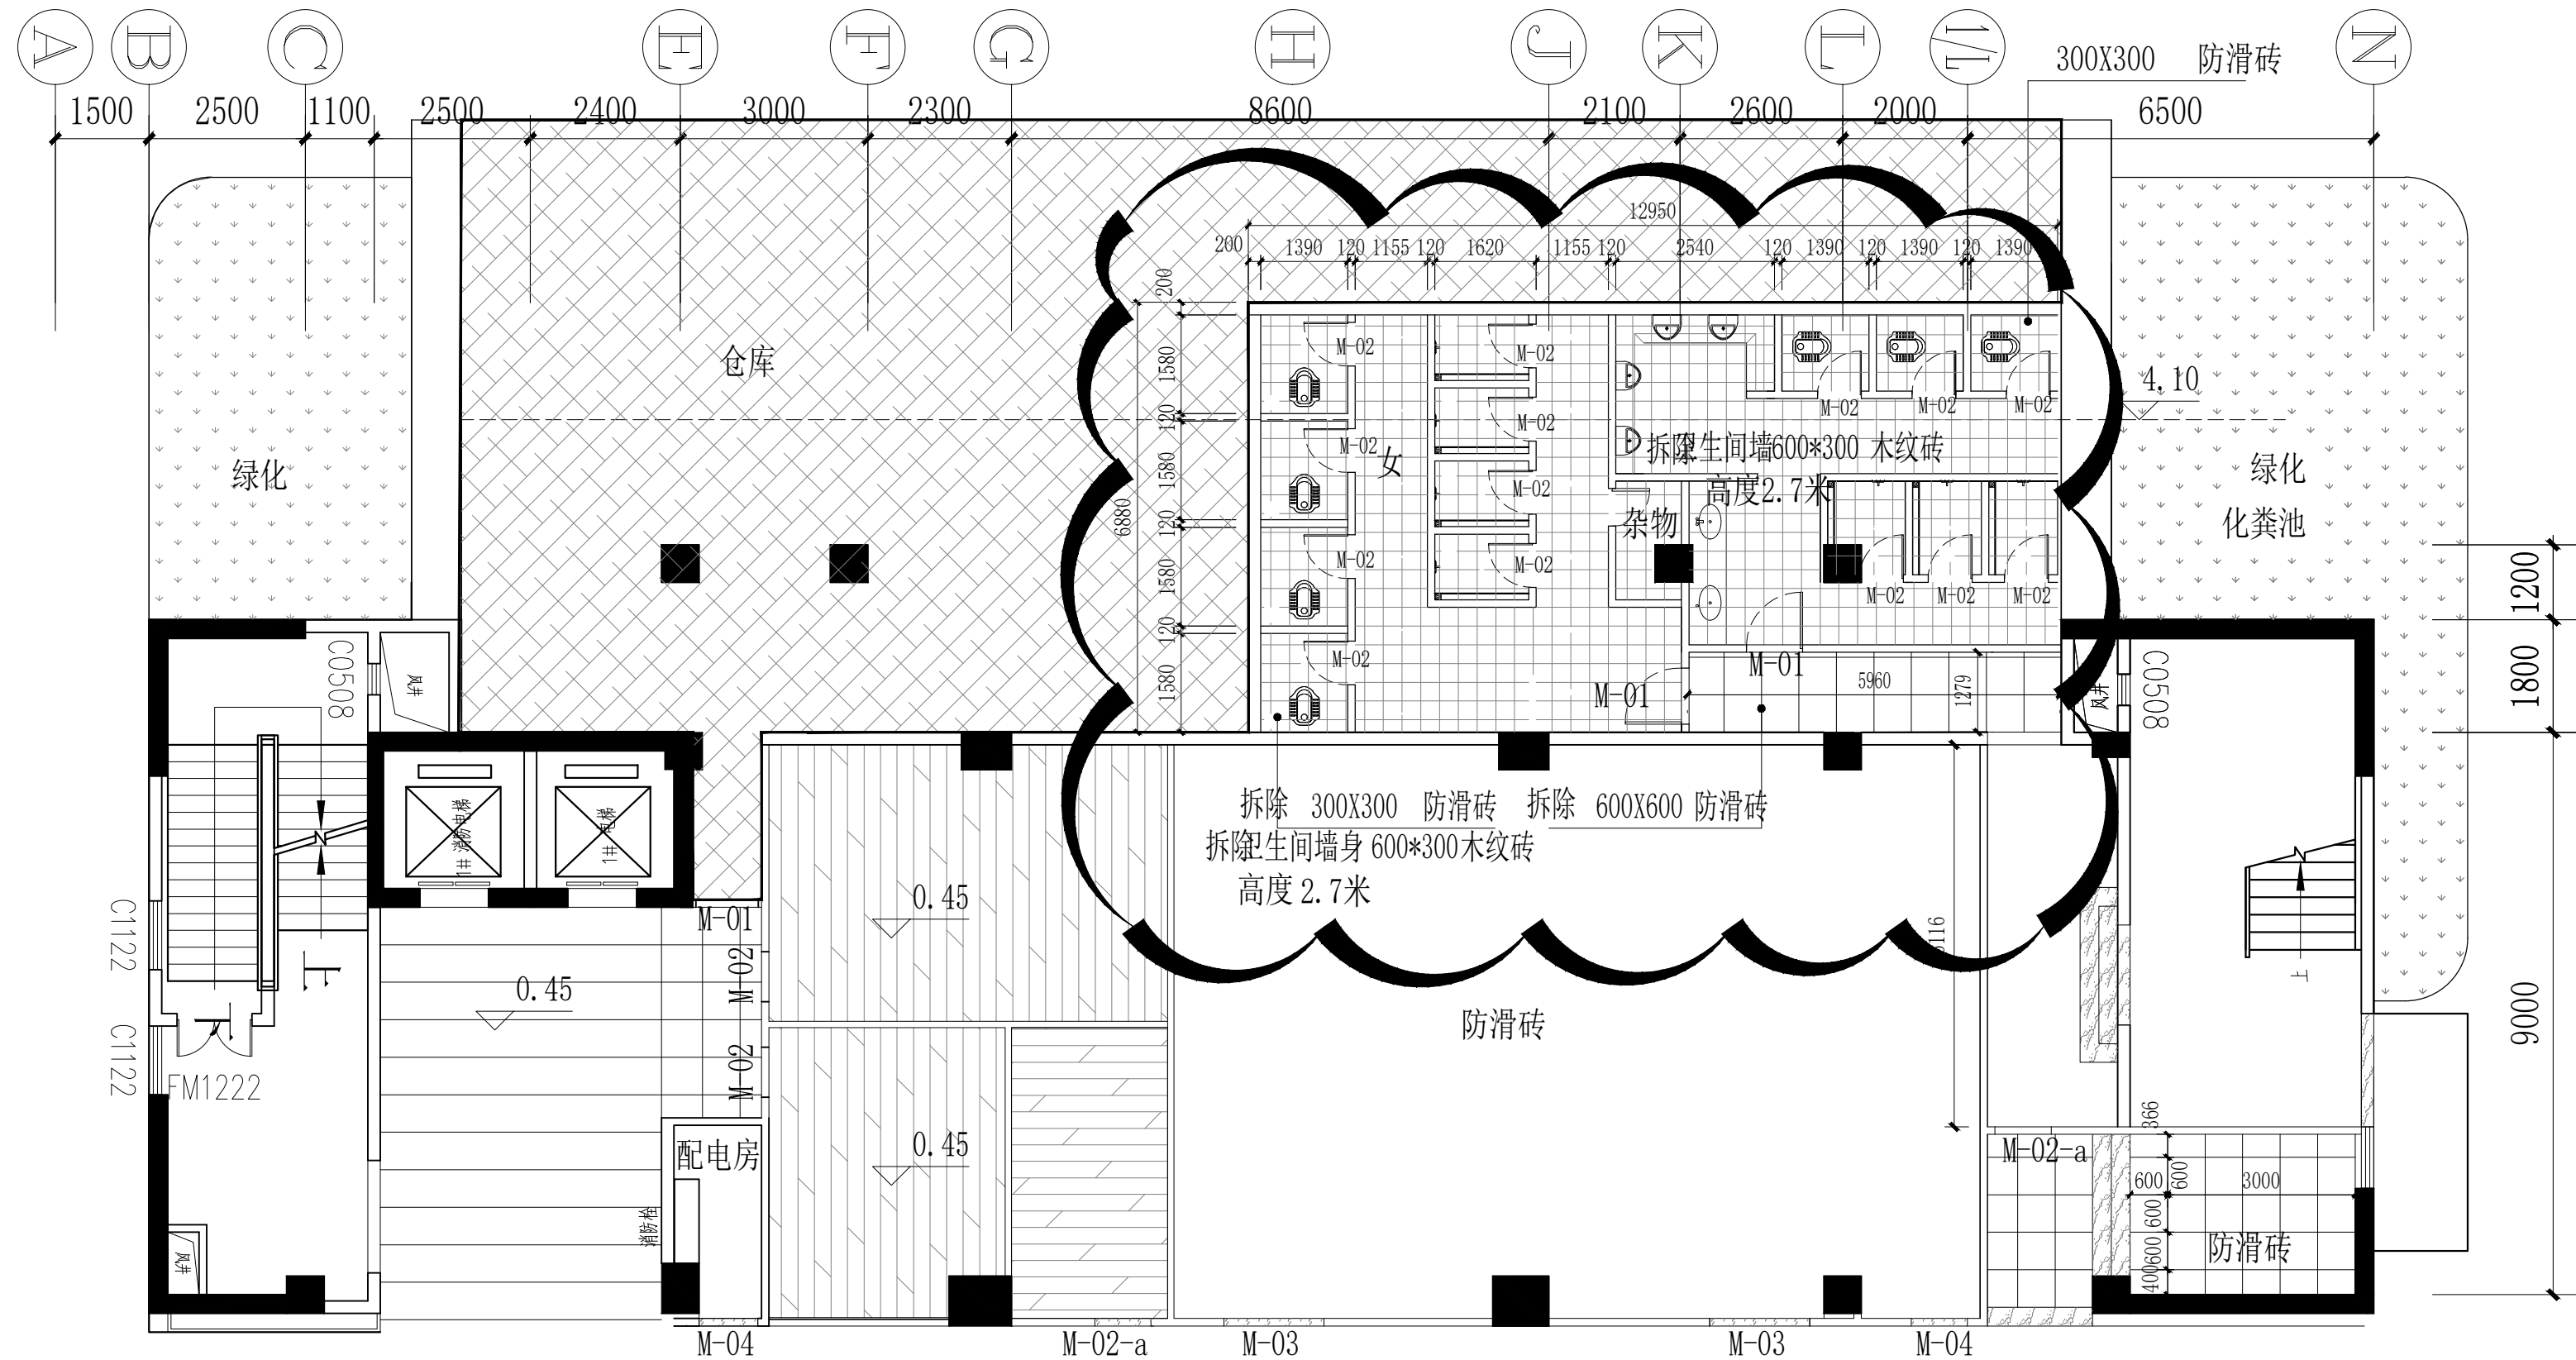

地面拆除平面图 1:100

建筑设计单位:
ARCHITECTURAL DESIGN UNIT



鼎正建筑设计有限公司
DINGZHENG ARCHITECTURAL DESIGN CO., LTD.

工程设计证书编号: A261149209
建筑行业 (建筑工程) 甲级
风景园林工程设计专项 乙级
市政行业 乙级
(给水、 排水道路、 轨道交通)

公司图章:
COMPANY SEAL

注册执业章:
REGISTERED SEAL

设计合同号:
DESIGN CONTRACT NO.

建设单位: 东莞市第一人民法院
CLIENT


项目: 东莞市第一人民法院执行指挥中心卫生间新建工程
PROJECT NAME

子项目:
SUBPROJECT NAME

图名:
DRAWING TITLE 地面拆除平面图

证书编号: A261149209
DESIGN NO.

项目总负责人 PROJECT DIRECTOR	周志辉	周志辉
审定人 APPROVED BY	张利霞	张利霞
专业负责人 DISCIPLINE RESPONSIBLE BY	周志辉	周志辉
审核人 REVIEW BY	周志辉	周志辉
校对人 CHECKED BY	张利霞	张利霞
设计人 DESIGNED BY	叶长林	叶长林
专业: 建筑 STATUS	版本号: 01 FILE NAME	
比例: 1:100 SCALE	日期: 2025年02月 DATE	
阶段: 施工图 STATUS	图号: JS-02 DRAWING NO.	

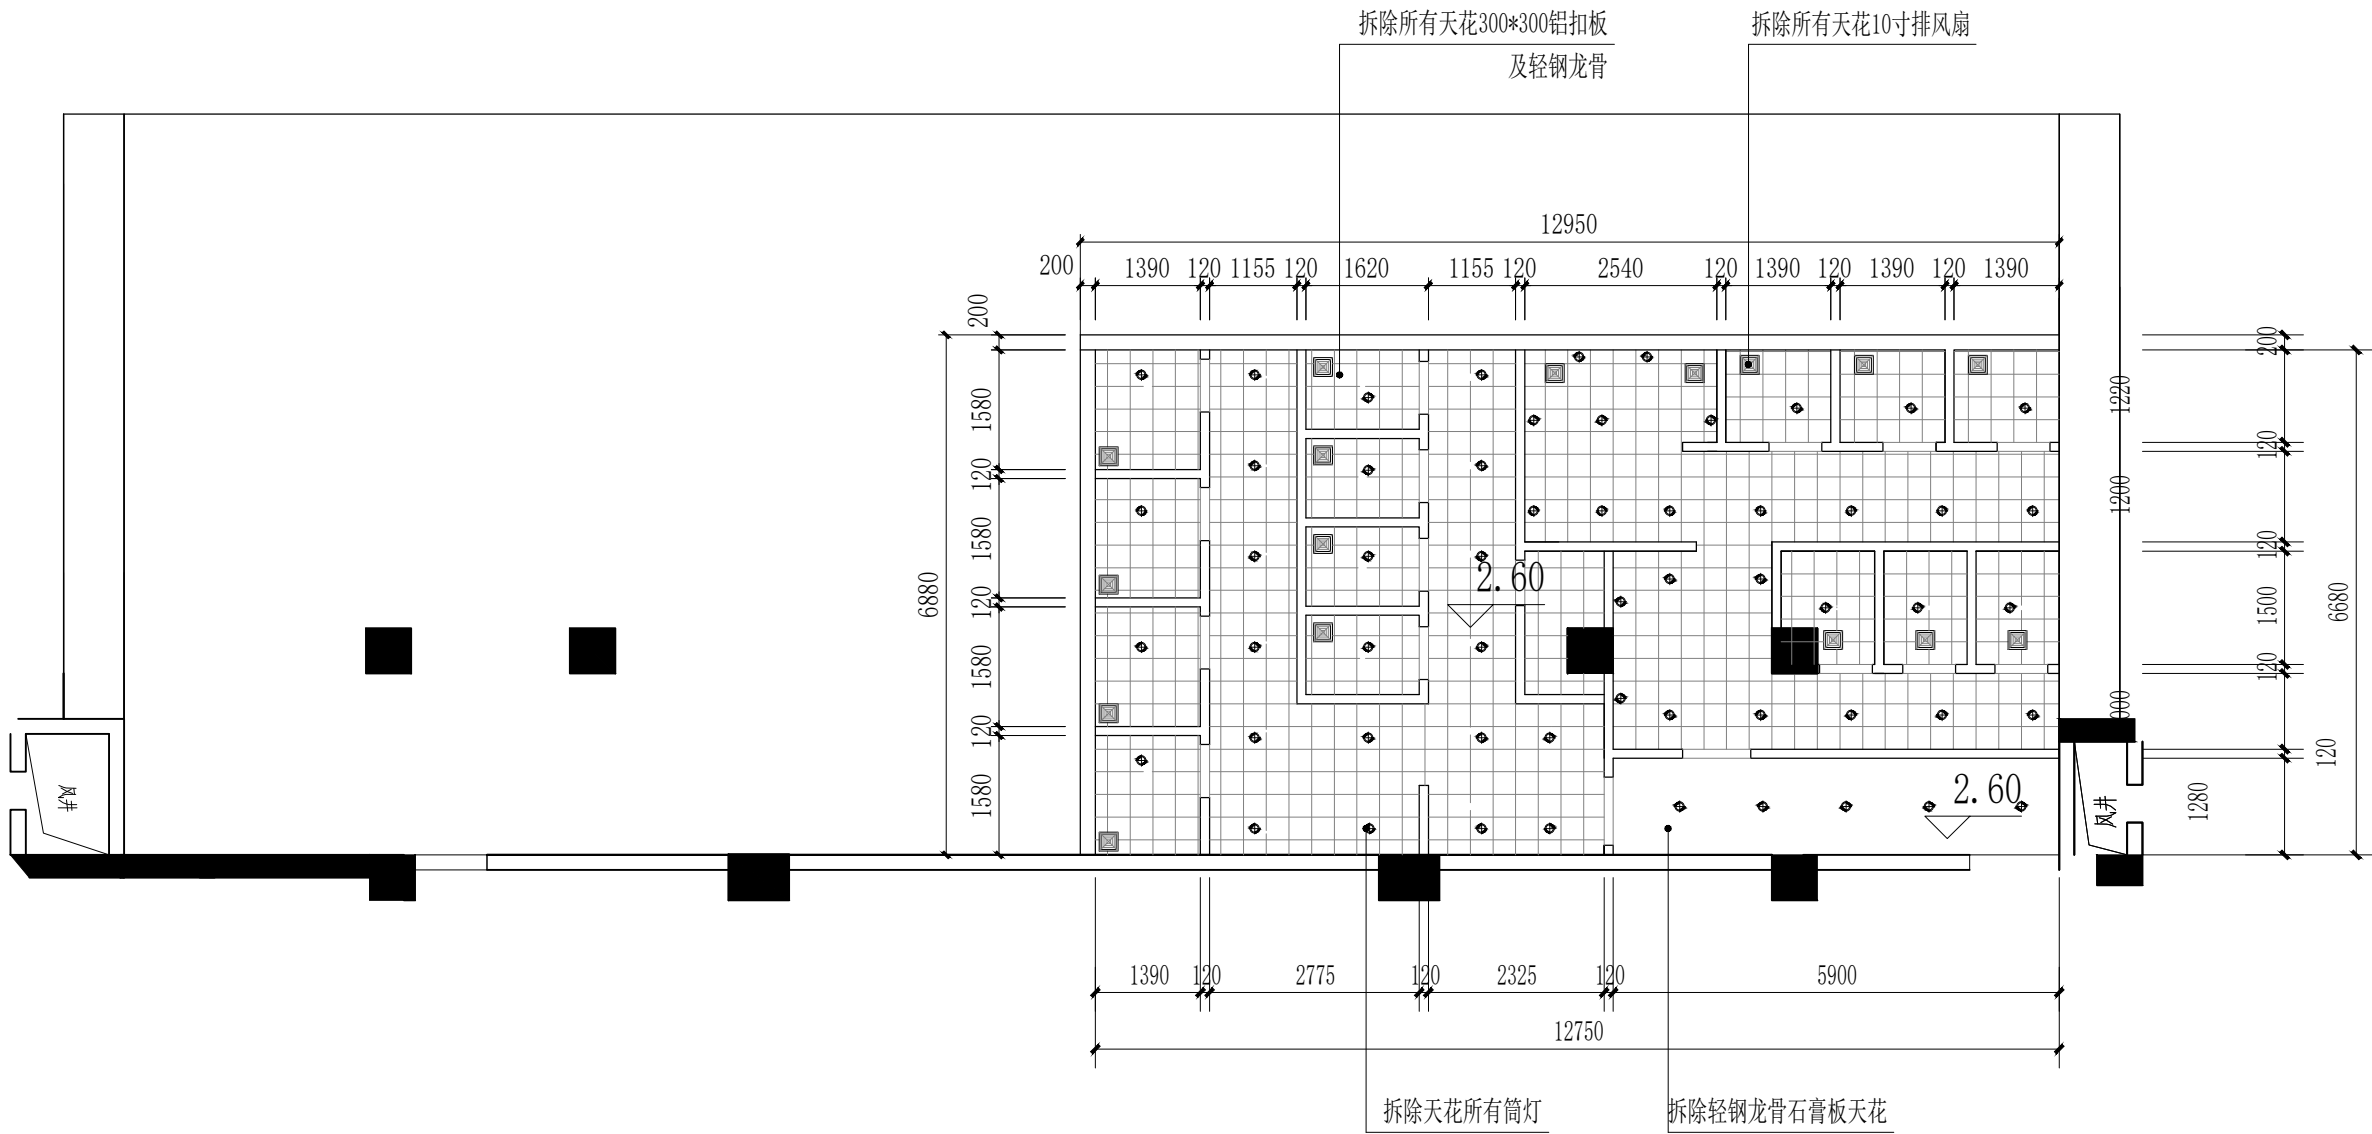

天花拆除平面图 1:100

建筑设计单位:
ARCHITECTURAL DESIGN UNIT



鼎正建筑设计有限公司
DINGZHENG ARCHITECTURAL DESIGN CO., LTD.

工程设计证书编号: A261149209
建筑行业 (建筑工程) 甲级
风景园林工程设计专项 乙级
市政行业 (给水\ 潘低道路\ 帕电公共交通) 乙级

公司图章:
COMPANY SEAL

注册执业章:
REGISTERED SEAL

设计合同号:
DESIGN CONTRACT NO.

建设单位: 东莞市第一人民法院
CLIENT

项目: 东莞市第一人民法院执行指挥中心卫生间新建工程
PROJECT NAME

子项目:
SUBPROJECT NAME

图名: 天花拆除平面图
DRAWING TITLE


证书编号: A261149209
DESIGN NO.

项目总负责人 PROJECT DIRECTOR	周志辉	周志辉
审定人 APPROVED BY	张利霞	张利霞
专业负责人 DISCIPLINE RESPONSIBLE BY	周志辉	周志辉
审核人 REVIEW BY	周志辉	周志辉
校对 CHECKED BY	张利霞	张利霞
设计人 DESIGNED BY	叶长林	叶长林

专业: 建筑 版本号: 01
STATUS FILE NAME

比例: 1:100 日期: 2025年02月
SCALE DATE

阶段: 施工图 图号: JS-03
STATUS DRAWING NO.

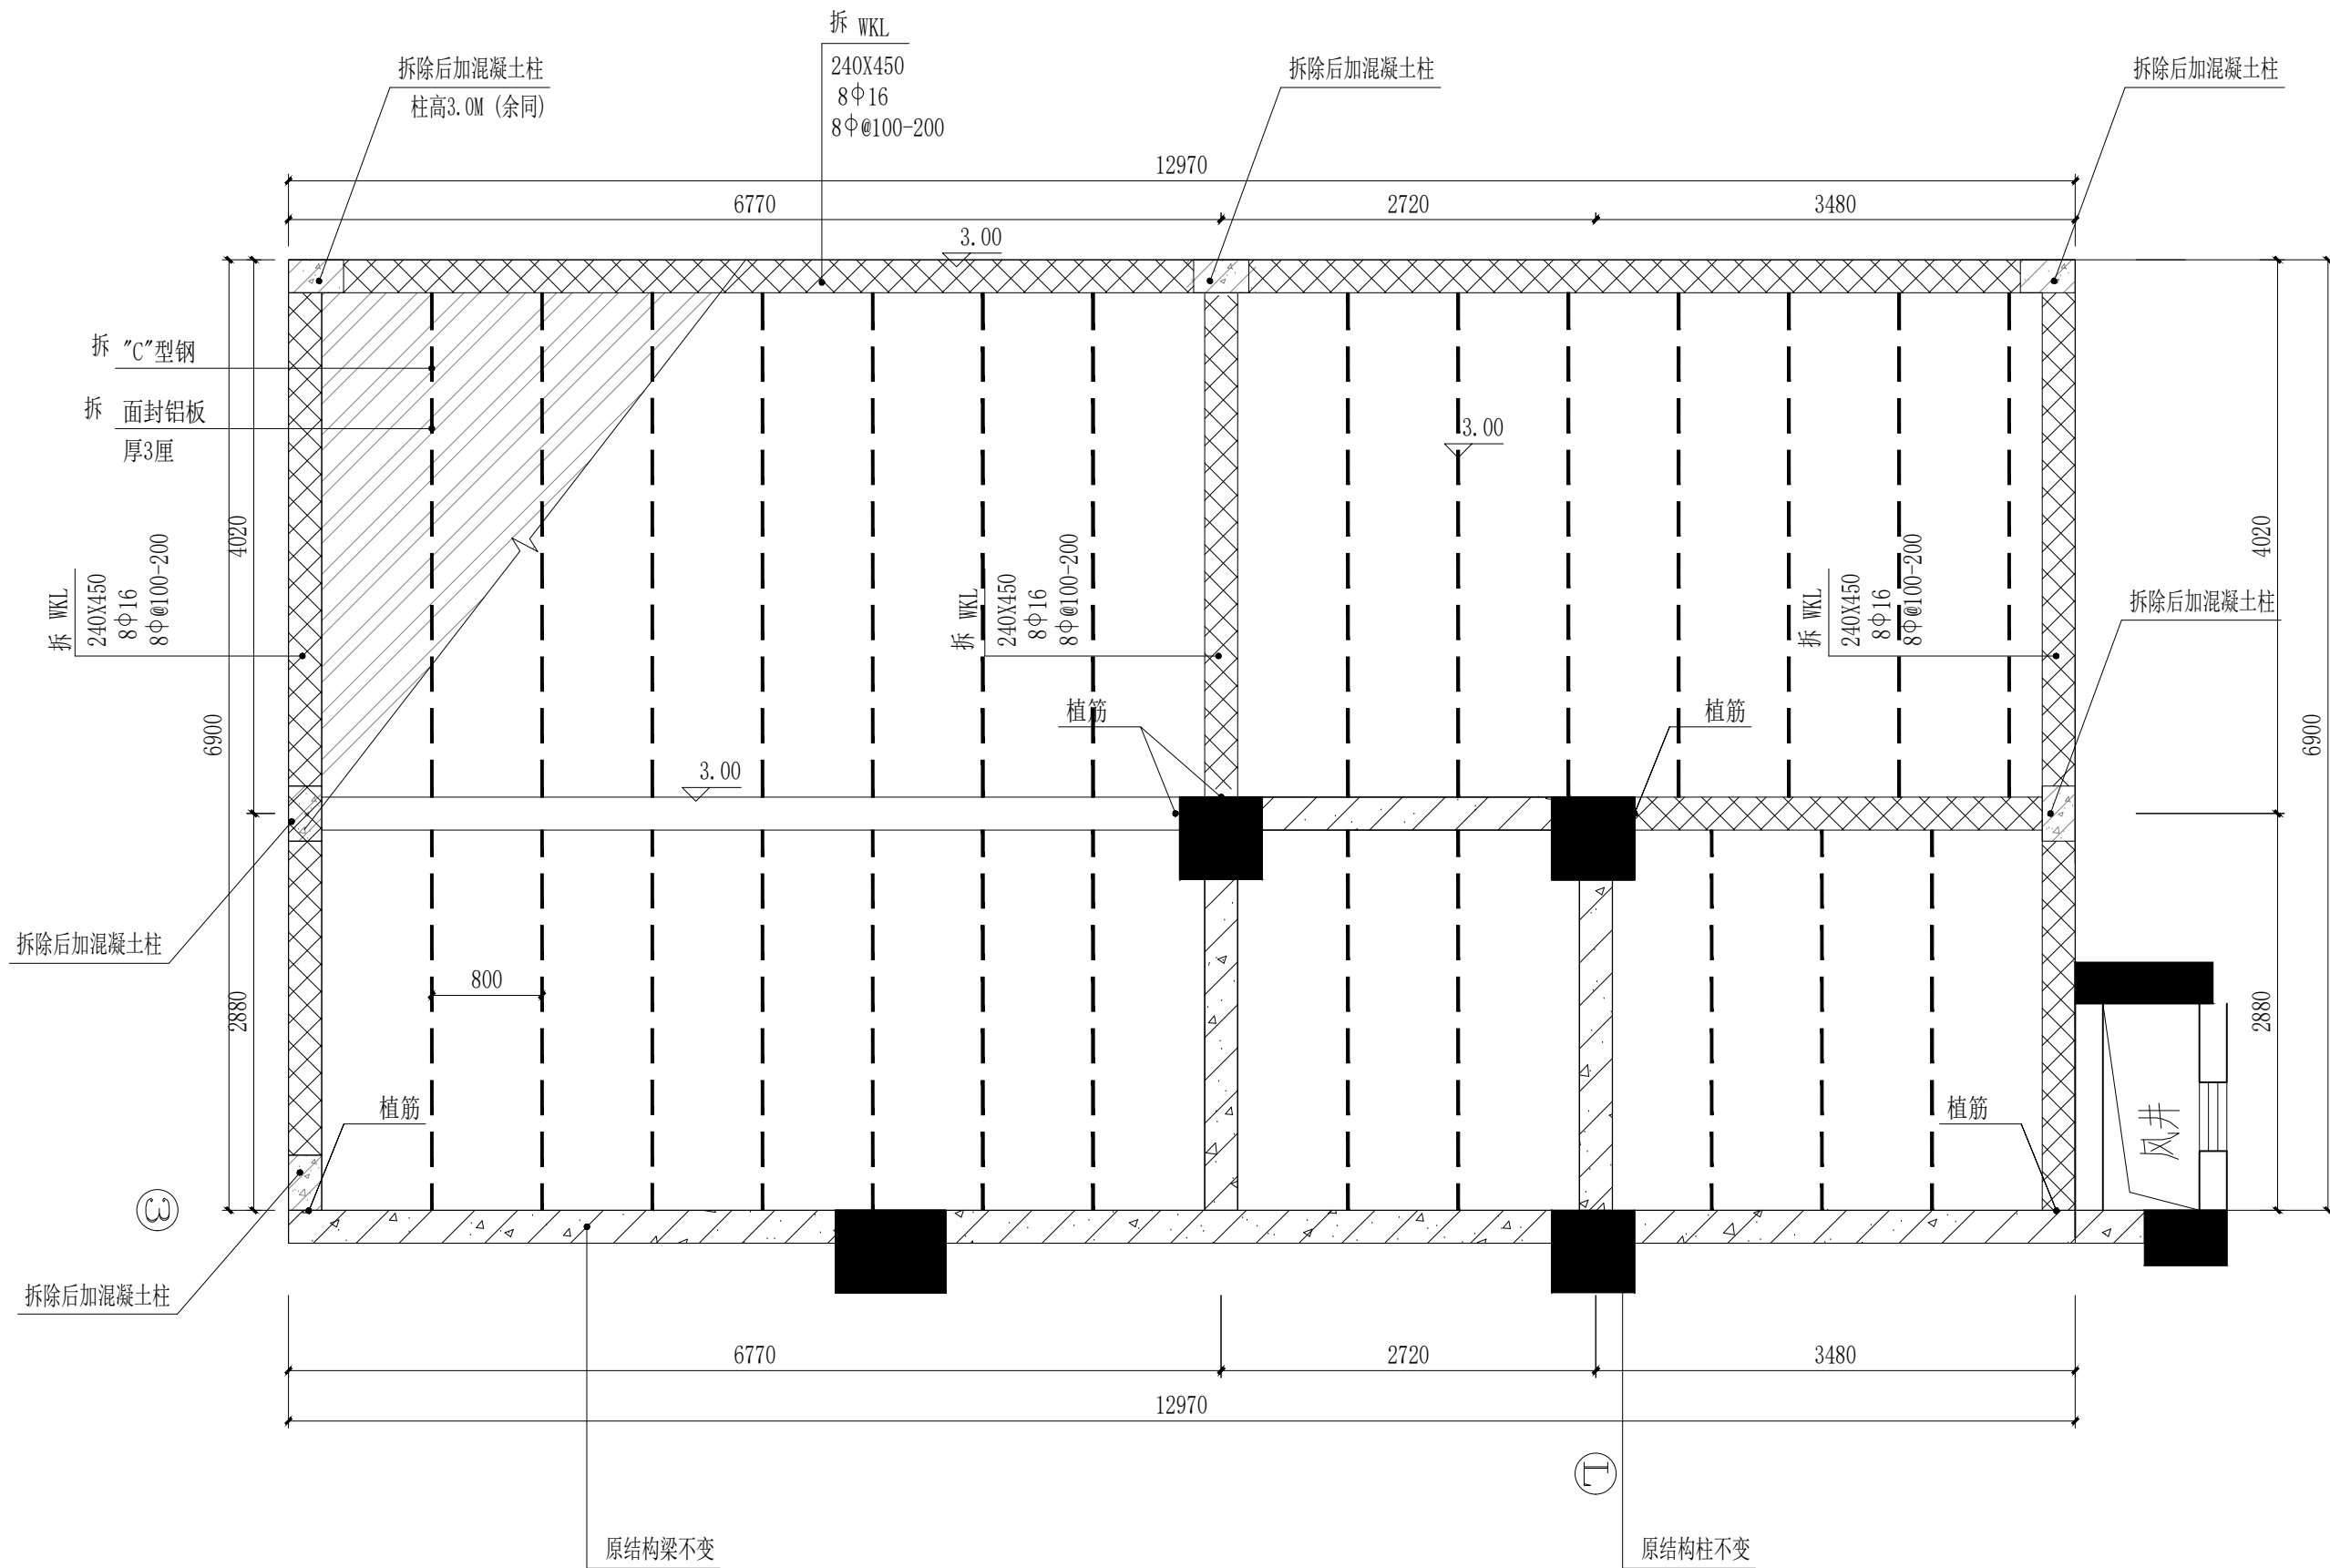

拆除卫生间屋面梁钢筋平面图 1:50

拆除所有后加梁，植筋，C型钢，3厚铝板
填充处为原有结构不变

建筑设计单位：
ARCHITECTURAL DESIGN UNIT



鼎正建筑设计有限公司
DINGZHENG ARCHITECTURAL DESIGN CO., LTD.

工程设计证书编号：A261149209
建筑行业（建筑工程） 甲级
风景园林工程设计专项 乙级
市政行业 乙级
(给水、 潘低道路、 帕电公共交通)

公司图章：
COMPANY SEAL

注册执业章：
REGISTERED SEAL

设计合同号：
DESIGN CONTRACT NO.

建设单位： 东莞市第一人民法院
CLIENT

项目： 东莞市第一人民法院执行指挥中心卫生间新建工程
PROJECT NAME

子项目：
SUBPROJECT NAME

图名：
DRAWING TITLE 拆除卫生间屋面梁钢筋平面图

证书编号： A261149209
DESIGN NO.

项目总负责人
PROJECT DIRECTOR 周志辉

审定人
APPROVED BY 张利霞

专业负责人
DISCIPLINE RESPONSIBLE BY 周志辉

审核人
REVIEW BY 周志辉


校对
CHECKED BY 张利霞

设计人
DESIGNED BY 叶长林

专业： 建筑
STATUS 版本号： 01
FILE NAME

比例： 1:50
SCALE 日期： 2025年02月
DATE

阶段： 施工图
STATUS 图号： JS-04
DRAWING NO.

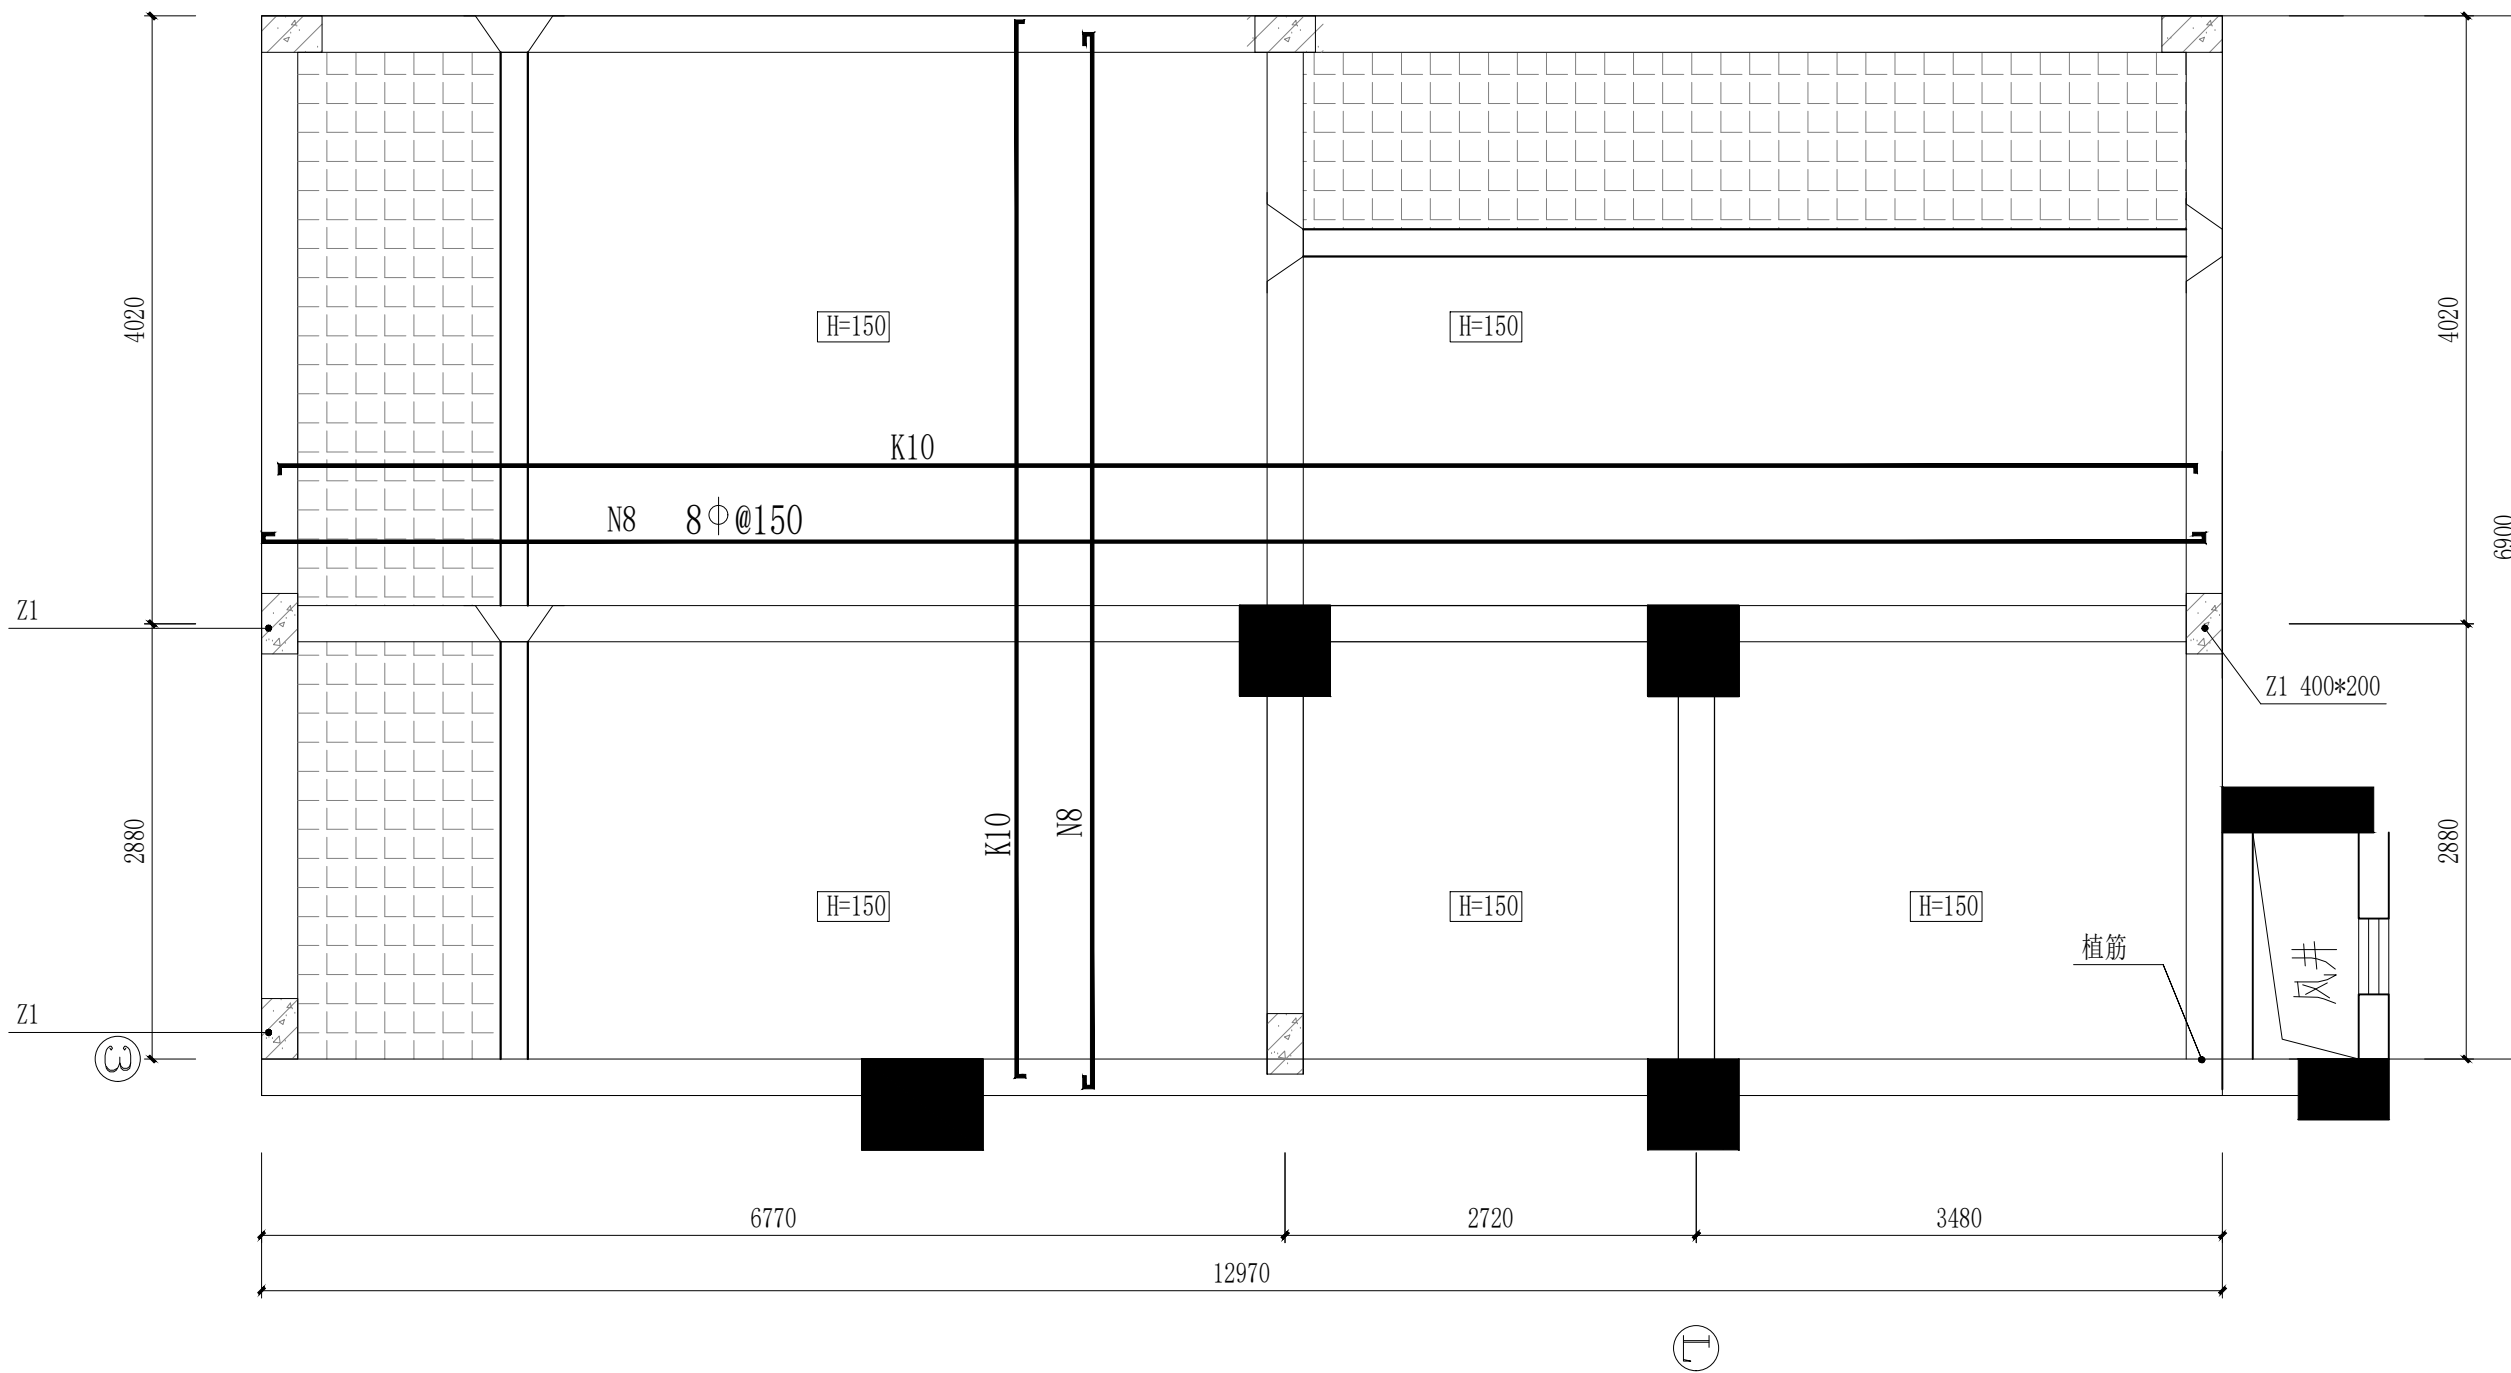

注：未注明的板厚为100MM，未注明的板面筋为： $\Phi 8@180$ ；
板底筋为： $\Phi 8@180$ ，底板钢筋双向布置；
N8表示： $\Phi 8@150$ ；K10表示： $\Phi 10@200$ ；
表示板面相对标高为：-0.350m，板筋为 $\Phi 8@150$ 双层双向布置；
图中凡未注明钢筋的小跨度板 支座筋和底筋按K8构造配筋，面筋伸入板长度为短跨L/4
（当短跨L<1500MM时，则拉通）
当板面标高不超过20MM时其间面筋连通设置，但施工时需做成


拆除卫生间基础板钢筋平面图 1:50

建筑设计单位:
ARCHITECTURAL DESIGN UNIT



鼎正建筑设计有限公司
DINGZHENG ARCHITECTURAL DESIGN CO., LTD.

工程设计证书编号: A261149209
建筑行业(建筑工程) 甲级
风景园林工程设计专项 乙级
市政行业 乙级
(给水、 排水、 道路、 桥梁、 公共交通)

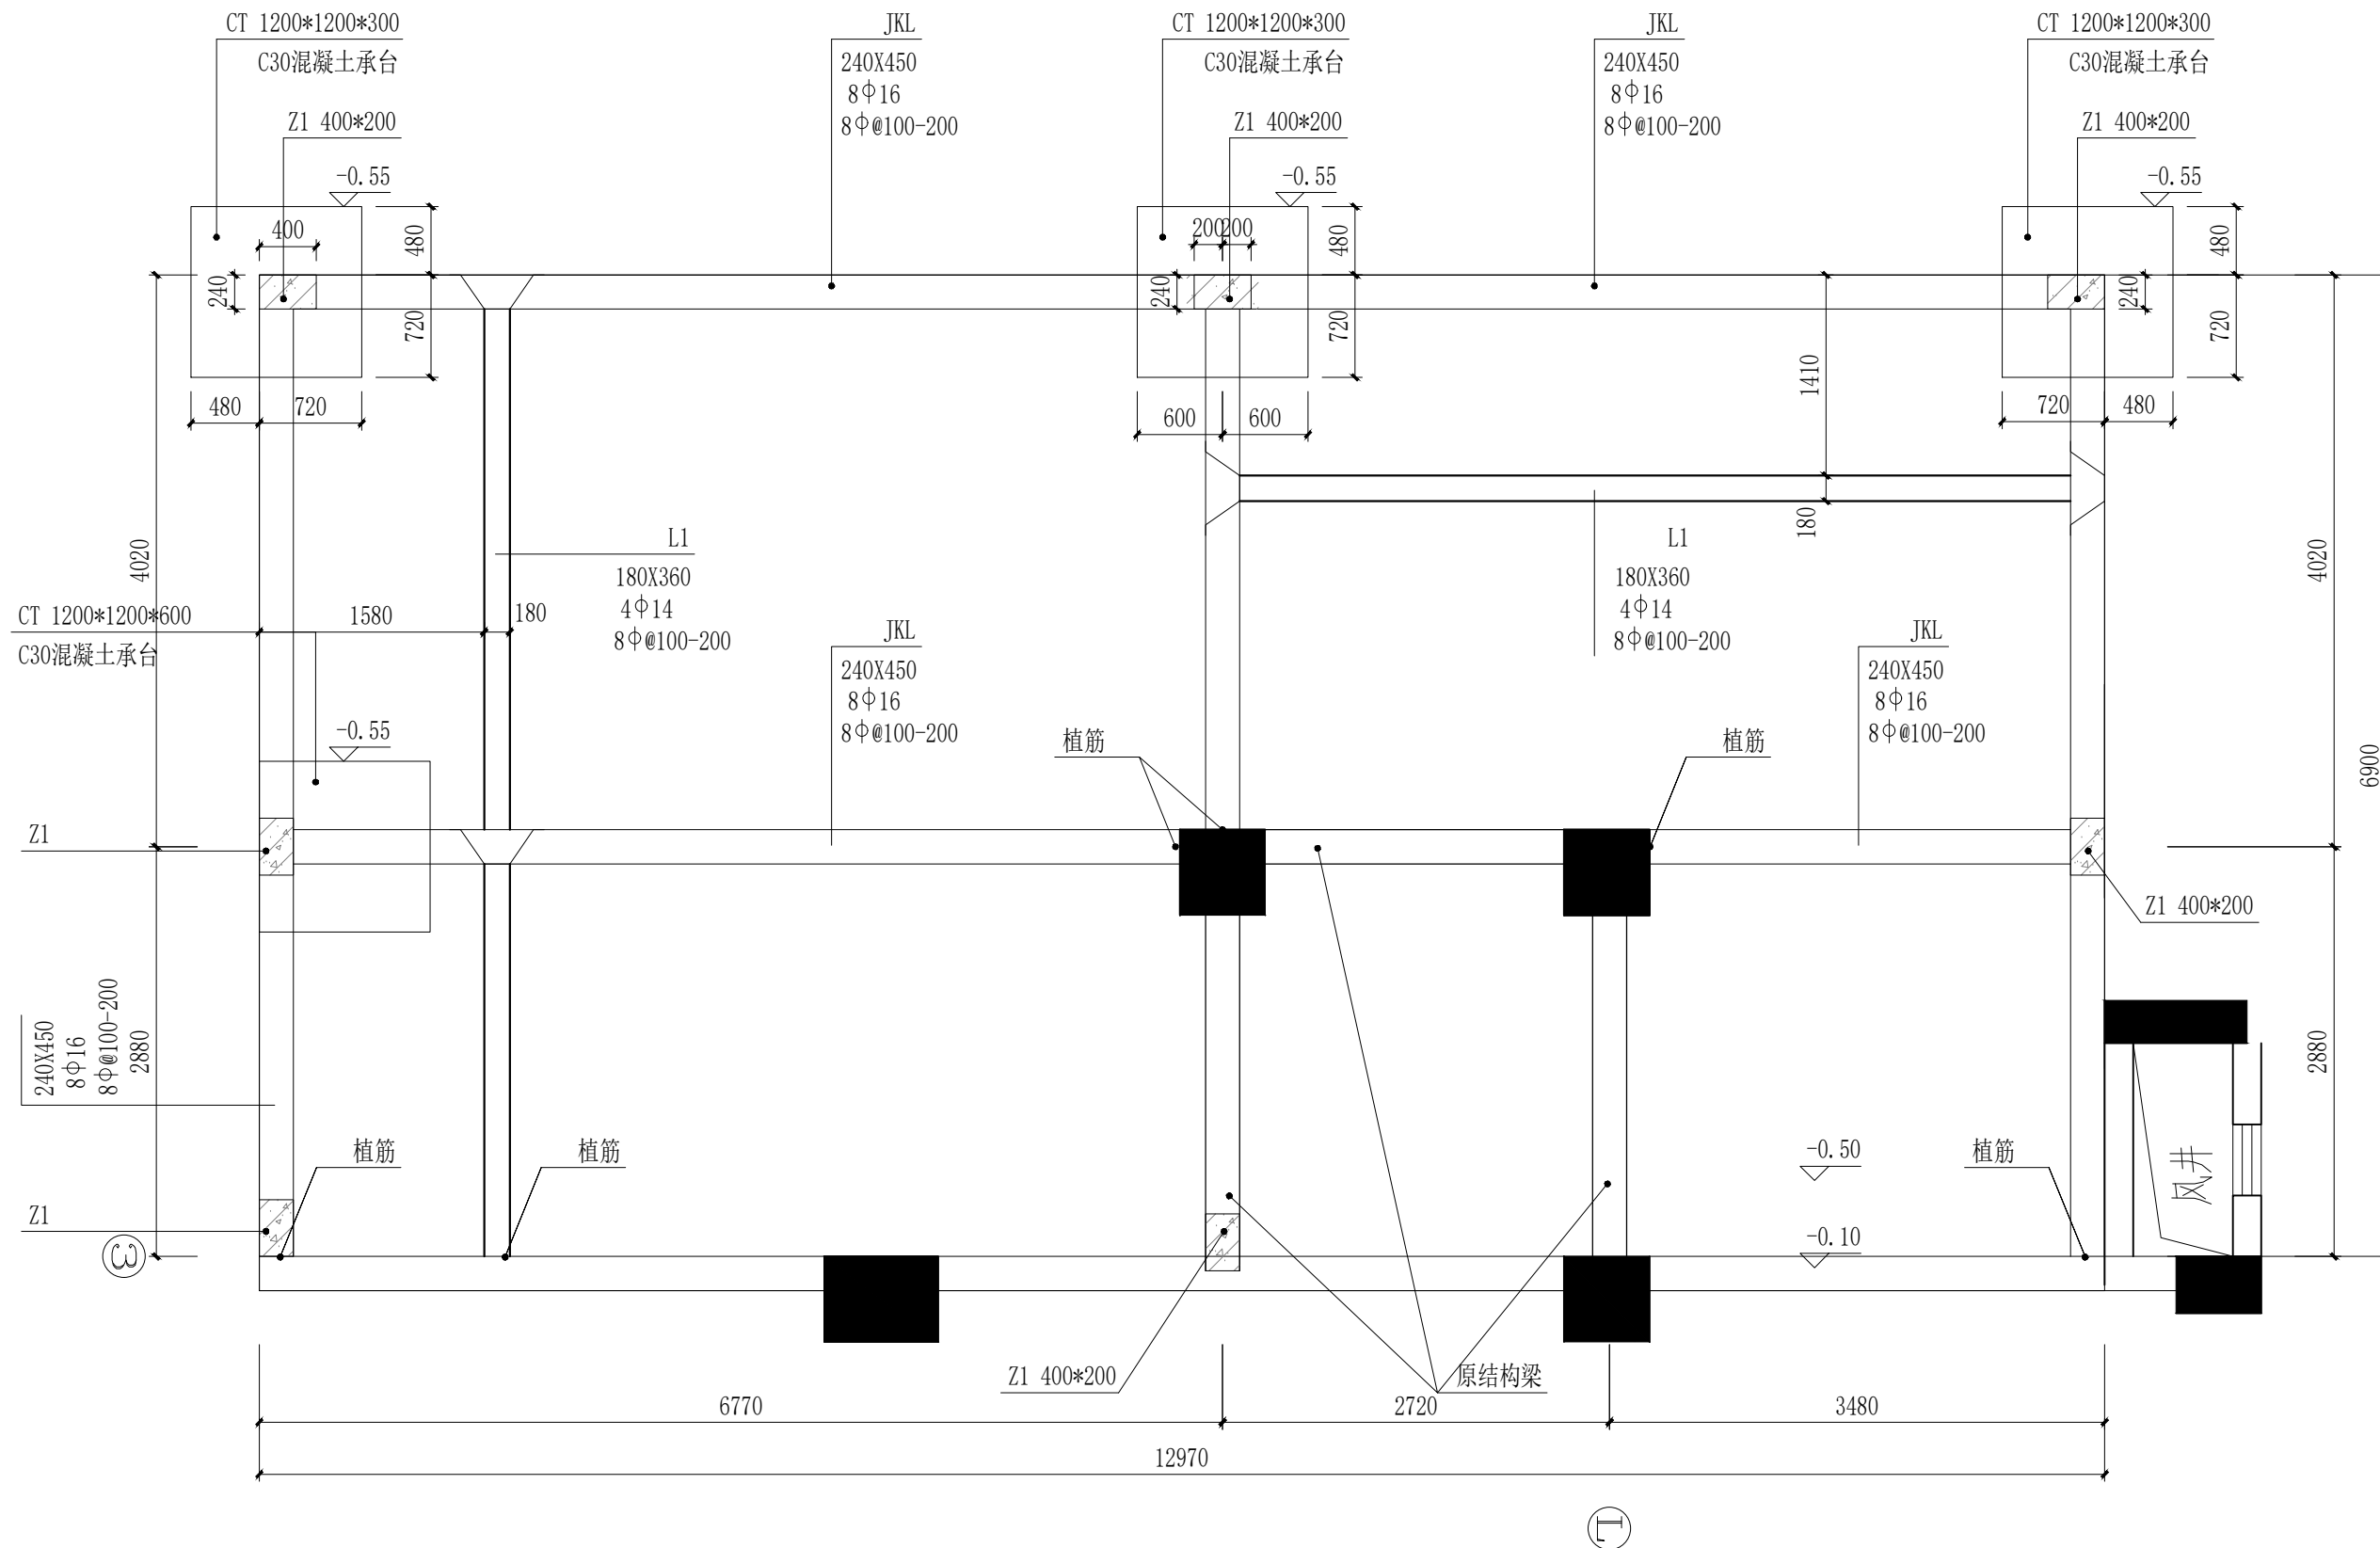

拆除卫生间基础平面图 1:50

说明: 拆除后加建的梁, 构造柱, 混凝土板
注: 原结构梁柱保留

公司图章:
COMPANY SEAL

注册执业章:
REGISTERED SEAL

设计合同号:
DESIGN CONTRACT NO.

建设单位: 东莞市第一人民法院
CLIENT


项目: 东莞市第一人民法院执行指挥中心卫生间新建工程
PROJECT NAME

子项目:
SUBPROJECT NAME

图名: 拆除卫生间基础平面图
DRAWING TITLE

证书编号: A261149209
DESIGN NO.

项目总负责人 PROJECT DIRECTOR	周志辉	周志辉
审定人 APPROVED BY	张利霞	张利霞
专业负责人 DISCIPLINE RESPONSIBLE BY	周志辉	周志辉
审核人 REVIEW BY	周志辉	周志辉
校对 CHECKED BY	张利霞	张利霞
设计人 DESIGNED BY	叶长林	叶长林
专业: 建筑 STATUS	版本号: 01 FILE NAME	
比例: 1:50 SCALE	日期: 2025年02月 DATE	
阶段: 施工图 STATUS	图号: JS-06 DRAWING NO.	

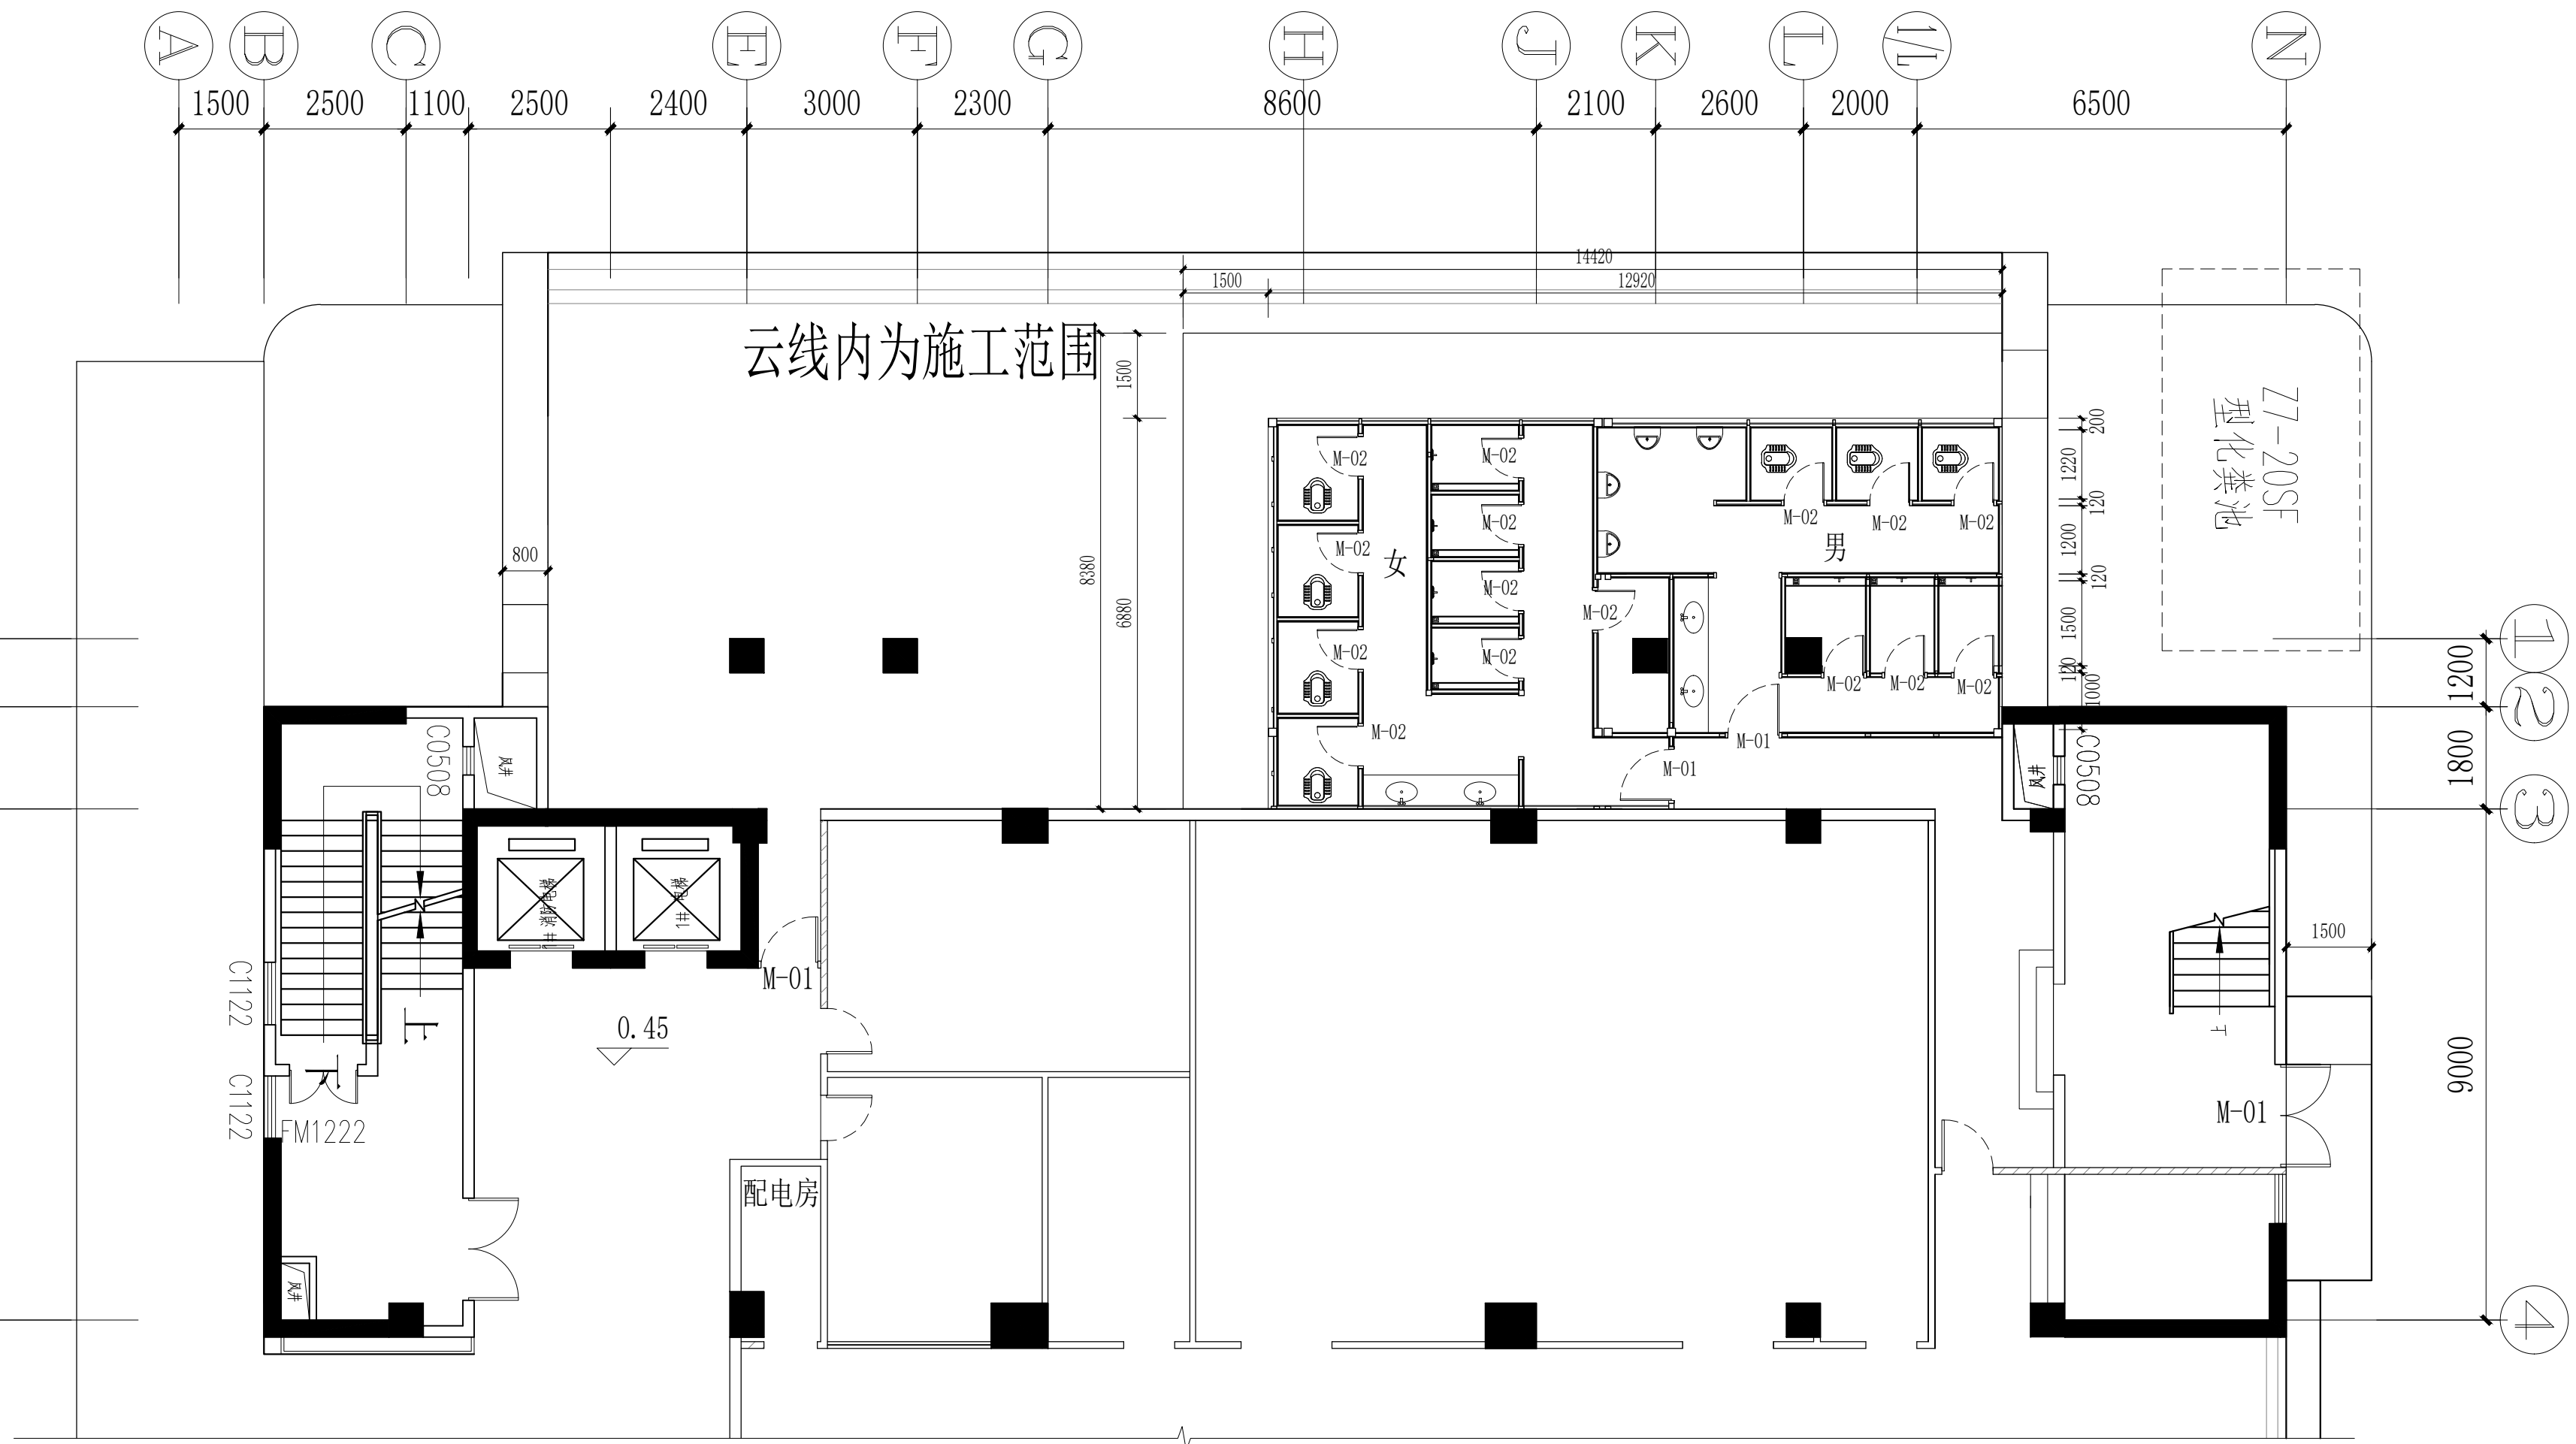

新建卫生间平面图 1:100

建筑设计单位:
ARCHITECTURAL DESIGN UNIT



鼎正建筑设计有限公司
DINGZHENG ARCHITECTURAL DESIGN CO., LTD.

工程设计证书编号: A261149209
建筑行业 (建筑工程) 甲级
风景园林工程设计专项 乙级
市政行业 (给水、 排水道路、 轨道交通) 乙级

公司图章:
COMPANY SEAL

注册执业章:
REGISTERED SEAL

设计合同号:
DESIGN CONTRACT NO.

建设单位: 东莞市第一人民医院
CLIENT

项目: 东莞市第一人民医院执行指挥中心卫生间新建工程
PROJECT NAME

子项目:
SUBPROJECT NAME

图名: 新建卫生间平面图
DRAWING TITLE

证书编号: A261149209
DESIGN NO.

项目总负责人
PROJECT DIRECTOR

周志辉

审定人
APPROVED BY

张利霞

专业负责人
DISCIPLINE RESPONSIBLE BY

周志辉

审核人
REVIEW BY

周志辉

校对人
CHECKED BY

张利霞

设计人
DESIGNED BY

叶长林

专业: 建筑
STATUS


版本号: 01
FILE NAME

比例: 1:100
SCALE

日期: 2025年02月
DATE

阶段: 施工图
STATUS

图号: JS-07
DRAWING NO.

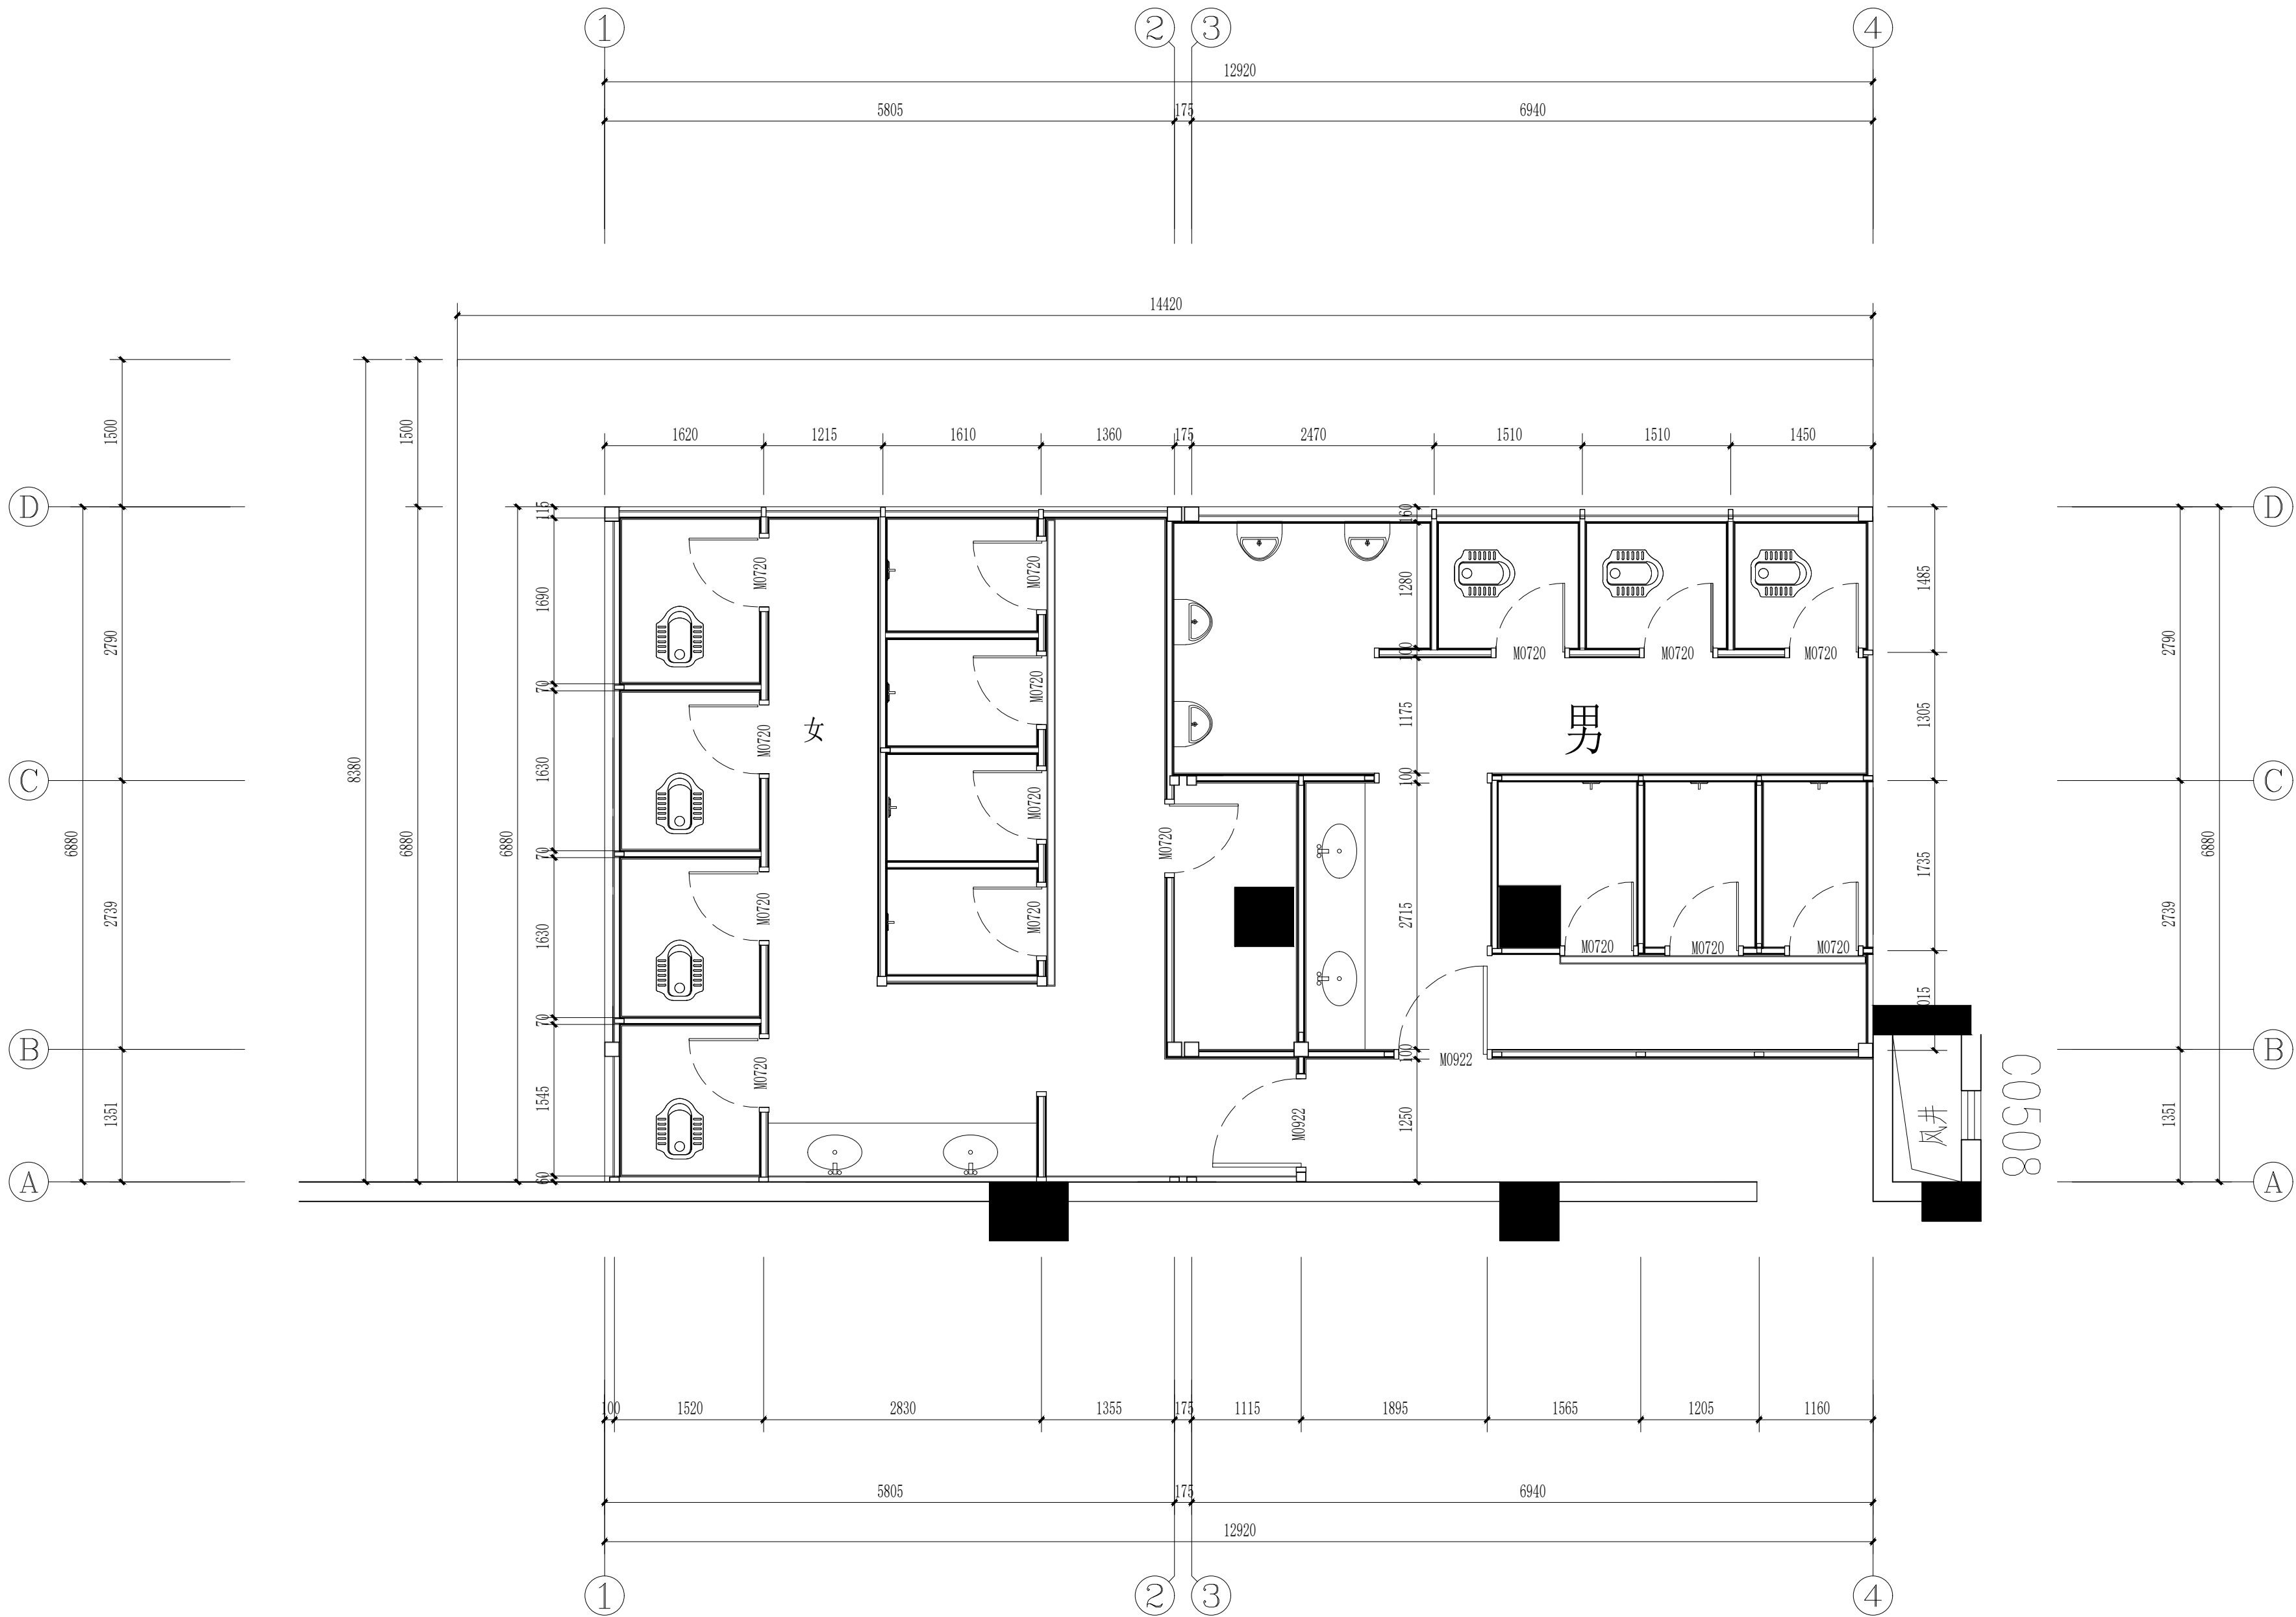

新建卫生间平面尺寸图 1:50

建筑设计单位:
ARCHITECTURAL DESIGN UNIT



鼎正建筑设计有限公司
DINGZHENG ARCHITECTURAL DESIGN CO., LTD.

工程设计证书编号: A261149209
建筑行业 (建筑工程) 甲级
风景园林工程设计专项 乙级
市政行业 乙级
(给水\ 排水\ 燃气\ 热力\ 道路\ 桥梁\ 公共交通)

公司图章:
COMPANY SEAL

注册执业章:
REGISTERED SEAL

设计合同号:
DESIGN CONTRACT NO.

建设单位: 东莞市第一人民法院
CLIENT

项目: 东莞市第一人民法院执行指挥中心卫生间新建工程
PROJECT NAME

子项目:
SUBPROJECT NAME

图名: 新建卫生间平面尺寸图
DRAWING TITLE

证书编号: A261149209
DESIGN NO.

项目总负责人
PROJECT DIRECTOR

周志辉

周志辉

审定人
APPROVED BY

张利霞

张利霞

专业负责人
DISCIPLINE RESPONSIBLE BY

周志辉

周志辉

审核人
REVIEW BY

周志辉

周志辉

校对人
CHECKED BY

张利霞

张利霞

设计人
DESIGNED BY

叶长林

叶长林

专业: 建筑
STATUS


版本号: 01
FILE NAME

比例: 1:50
SCALE

日期: 2025年02月
DATE

阶段: 施工图
STATUS

图号: JS-08
DRAWING NO.

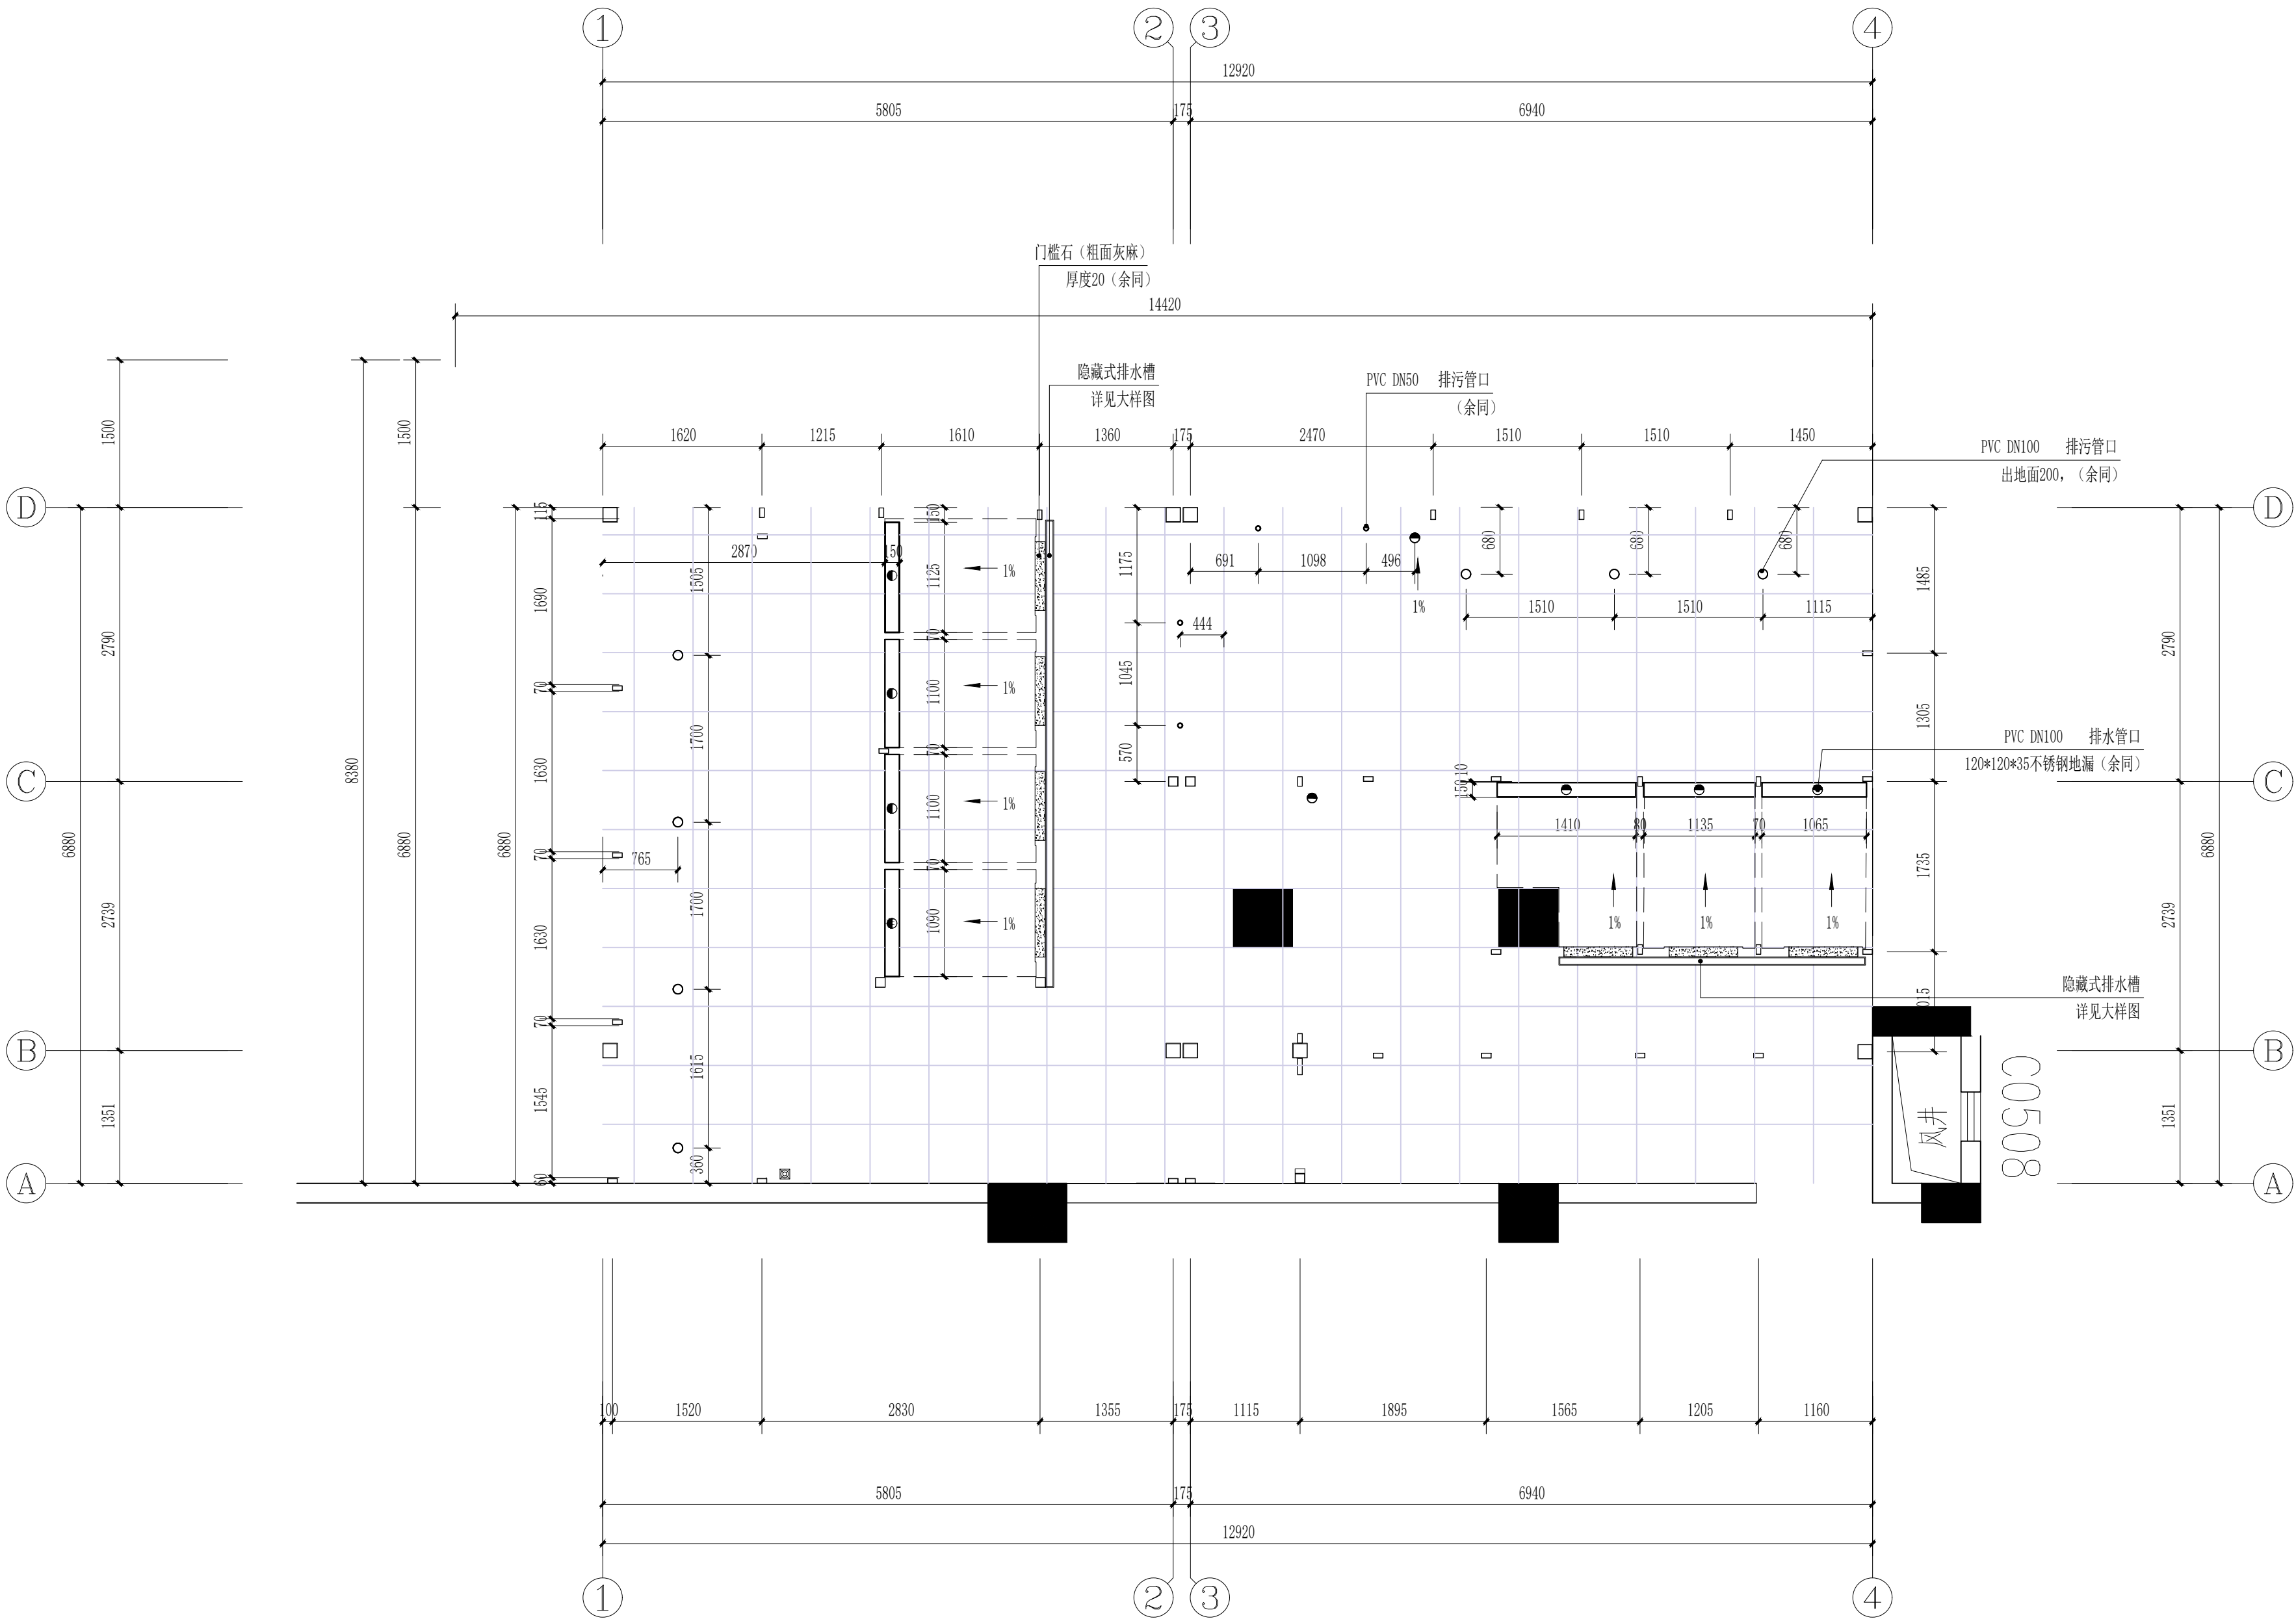

地面铺装图 1:50

建筑设计单位:
ARCHITECTURAL DESIGN UNIT



鼎正建筑设计有限公司
DINGZHENG ARCHITECTURAL DESIGN CO., LTD.

工程设计证书编号: A261149209
建筑行业 (建筑工程) 甲级
风景园林工程设计专项 乙级
市政行业 乙级
(给水、 排水、 燃气、 热力、 道路、 桥梁、 城市轨道交通)

公司图章:
COMPANY SEAL

注册执业章:
REGISTERED SEAL

设计合同号:
DESIGN CONTRACT NO.

建设单位: 东莞市第一人民法院
CLIENT

项目: 东莞市第一人民法院执行指挥中心卫生间新建工程
PROJECT NAME

子项目:
SUBPROJECT NAME

图名:
DRAWING TITLE 地面铺装图

证书编号: A261149209
DESIGN NO.

项目总负责人
PROJECT DIRECTOR 周志辉

审定人
APPROVED BY 张利霞

专业负责人
DISCIPLINE RESPONSIBLE BY 周志辉

审核人
REVIEW BY 周志辉


校对人
CHECKED BY 张利霞

设计人
DESIGNED BY 叶长林

专业: 建筑 版本号: 01
STATUS FILE NAME

比例: 1:50 日期: 2025年02月
SCALE DATE

阶段: 施工图 图号: JS-09
STATUS DRAWING NO.

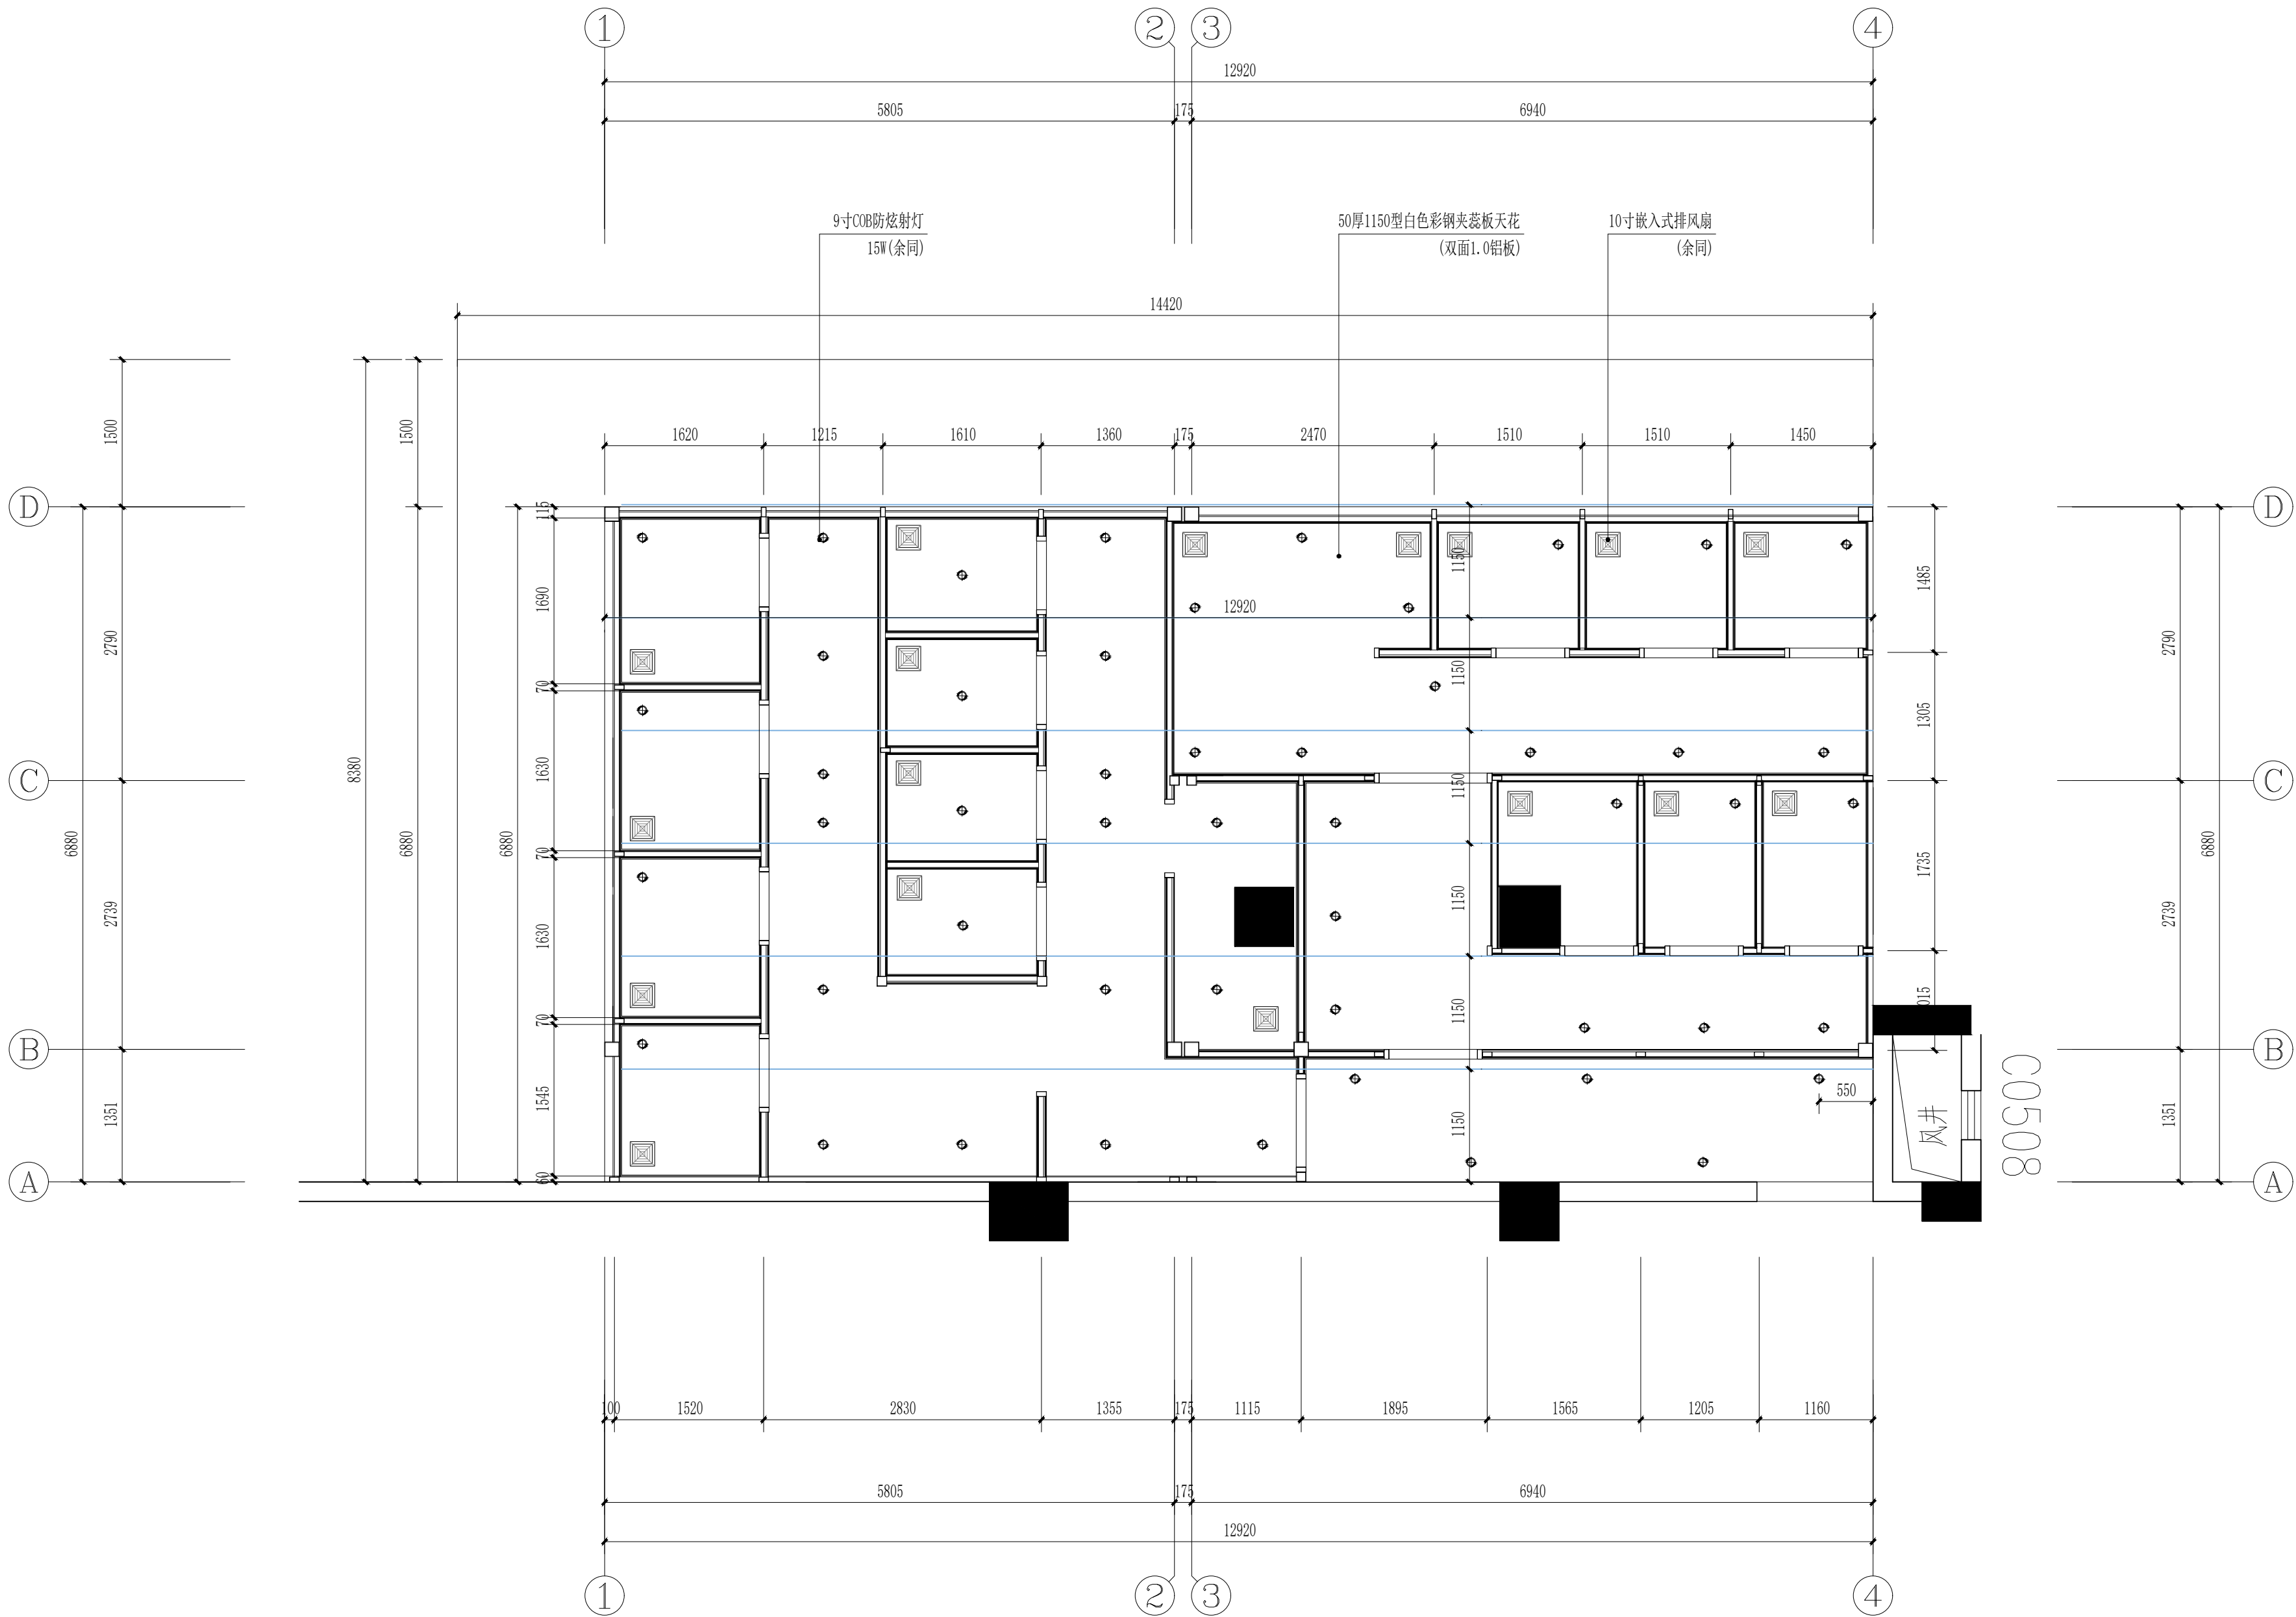

建筑设计单位:
ARCHITECTURAL DESIGN UNIT



鼎正建筑设计有限公司
DINGZHENG ARCHITECTURAL DESIGN CO., LTD.

工程设计证书编号: A261149209
建筑行业 (建筑工程) 甲级
风景园林工程设计专项 乙级
市政行业 乙级
(给水\ 灌溉道路\ 输变电公共交通)

公司图章:
COMPANY SEAL

注册执业章:
REGISTERED SEAL

设计合同号:
DESIGN CONTRACT NO.

建设单位: 东莞市第一人民法院
CLIENT

项目: 东莞市第一人民法院执行指挥中心卫生间新建工程
PROJECT NAME

子项目:
SUBPROJECT NAME

图名:
DRAWING TITLE 天花布置图

证书编号: A261149209
DESIGN NO.

项目总负责人
PROJECT DIRECTOR 周志辉

审定人
APPROVED BY 张利霞

专业负责人
DISCIPLINE RESPONSIBLE BY 周志辉

审核人
REVIEW BY 周志辉

校对人
CHECKED BY 张利霞

设计人
DESIGNED BY 叶长林

专业: 建筑 版本号: 01
STATUS FILE NAME

比例: 1:50 日期: 2025年02月
SCALE DATE

阶段: 施工图 图号: JS-10
STATUS DRAWING NO.


建筑设计单位:
ARCHITECTURAL DESIGN UNIT



鼎正建筑设计有限公司
DINGZHENG ARCHITECTURAL DESIGN CO., LTD.

工程设计证书编号: A261149209

建筑行业 (建筑工程)	甲级
风景园林工程设计专项	乙级
市政行业	乙级
(给水、 潘晒道路\ 帕笔公共交通)	

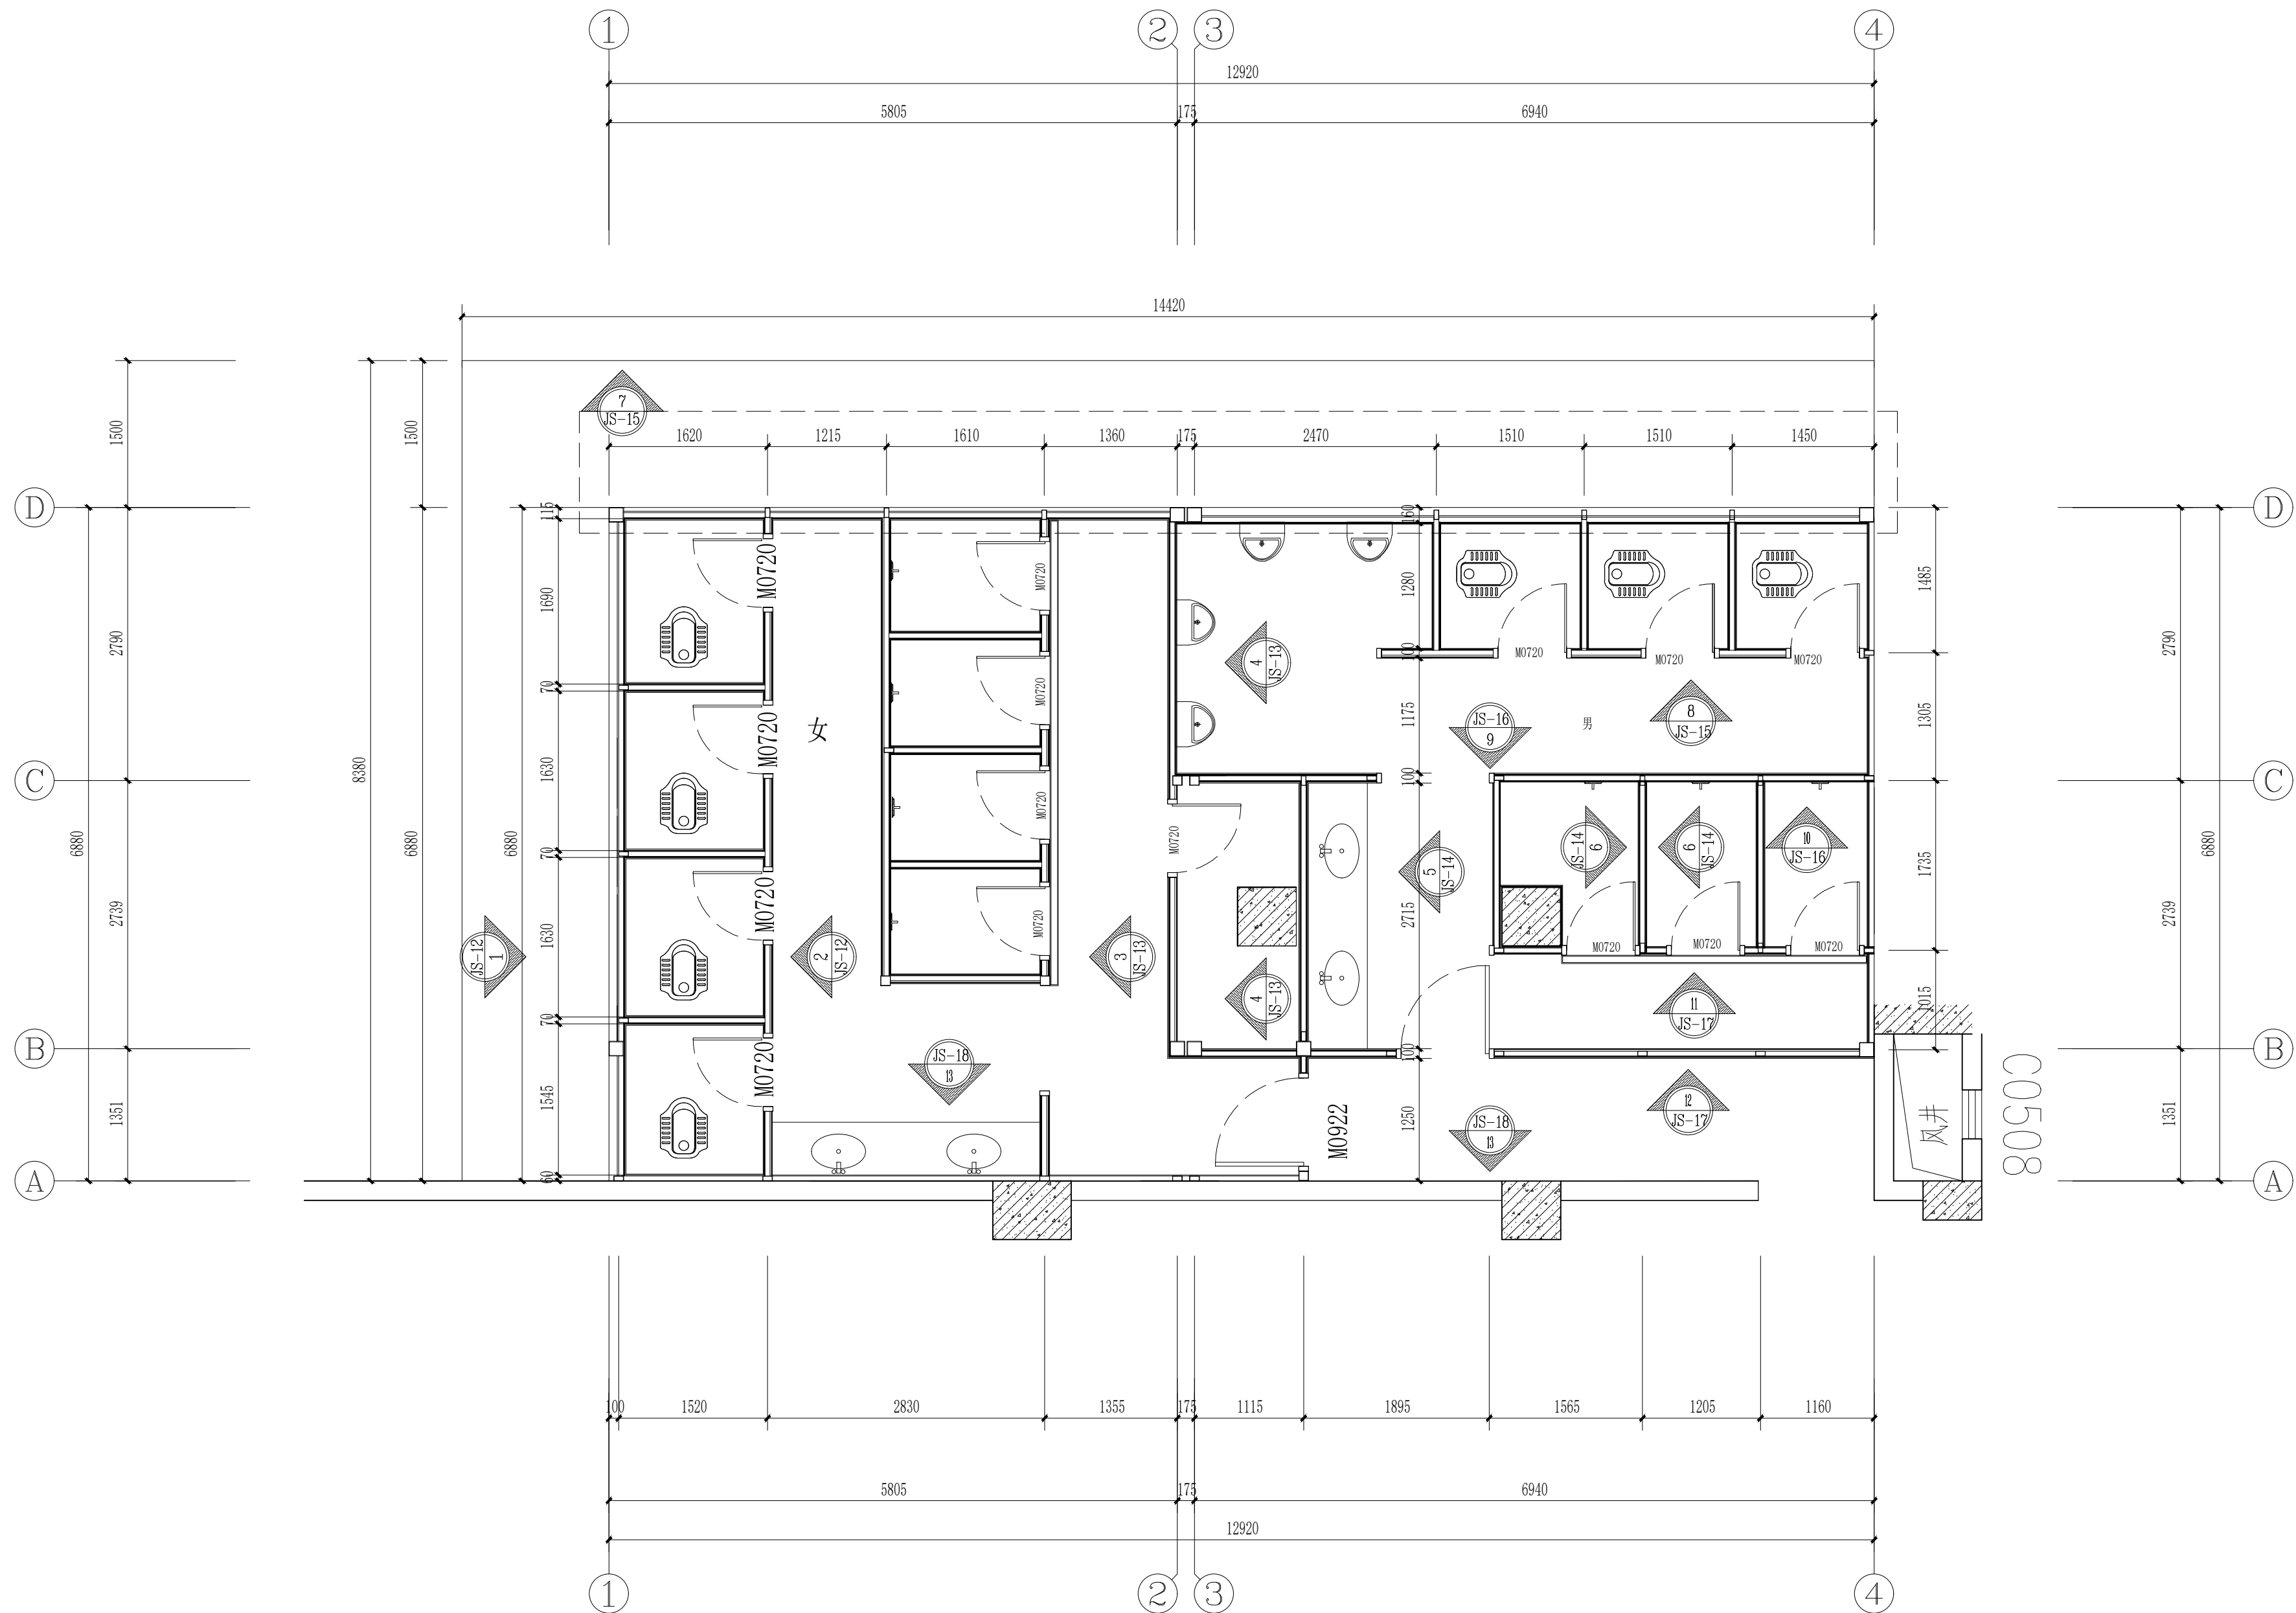

立面索引图 1:50

公司图章：
COMPANY SEAL

注册执业章：
REGISTERED SEAL

设计合同号:
DESIGN CONTRACT NO.

建设单位: 东莞市第一人民法院
CLIENT

项目: 东莞市第一人民法院执行指挥中心卫生间拆建工程
PROJECT NAME

子项目:
SUBPROJECT NAME

图名: 立面索引图

证书编号: A261149209
DESIGN NO.

项目总负责人	周志辉
PROJECT DIRECTOR	

审定人 APPROVED BY	张利霞
--------------------	-----

专业负责人	周志辉
DISCIPLINE RESPONSIBLE BY	

审核人 REVIEW BY	周志辉
------------------	-----


校对 CHECKED BY	张利霞
设计 DESIGNED BY	

设计人	叶长林
DESIGNED BY	
审片	陈永昌
REVIEWED BY	


专业: 建筑	版本号:
STATUS	FILE NAME.
比例	日期

比例: 1:50 SCALE	日期: 2025年02月 DATE
阶段: 一 STAGE	图号: 一 DRAWING NO.

阶段: STATUS	施工图 DRAWING NO.	图号: JS-11
------------	--------------------	-----------

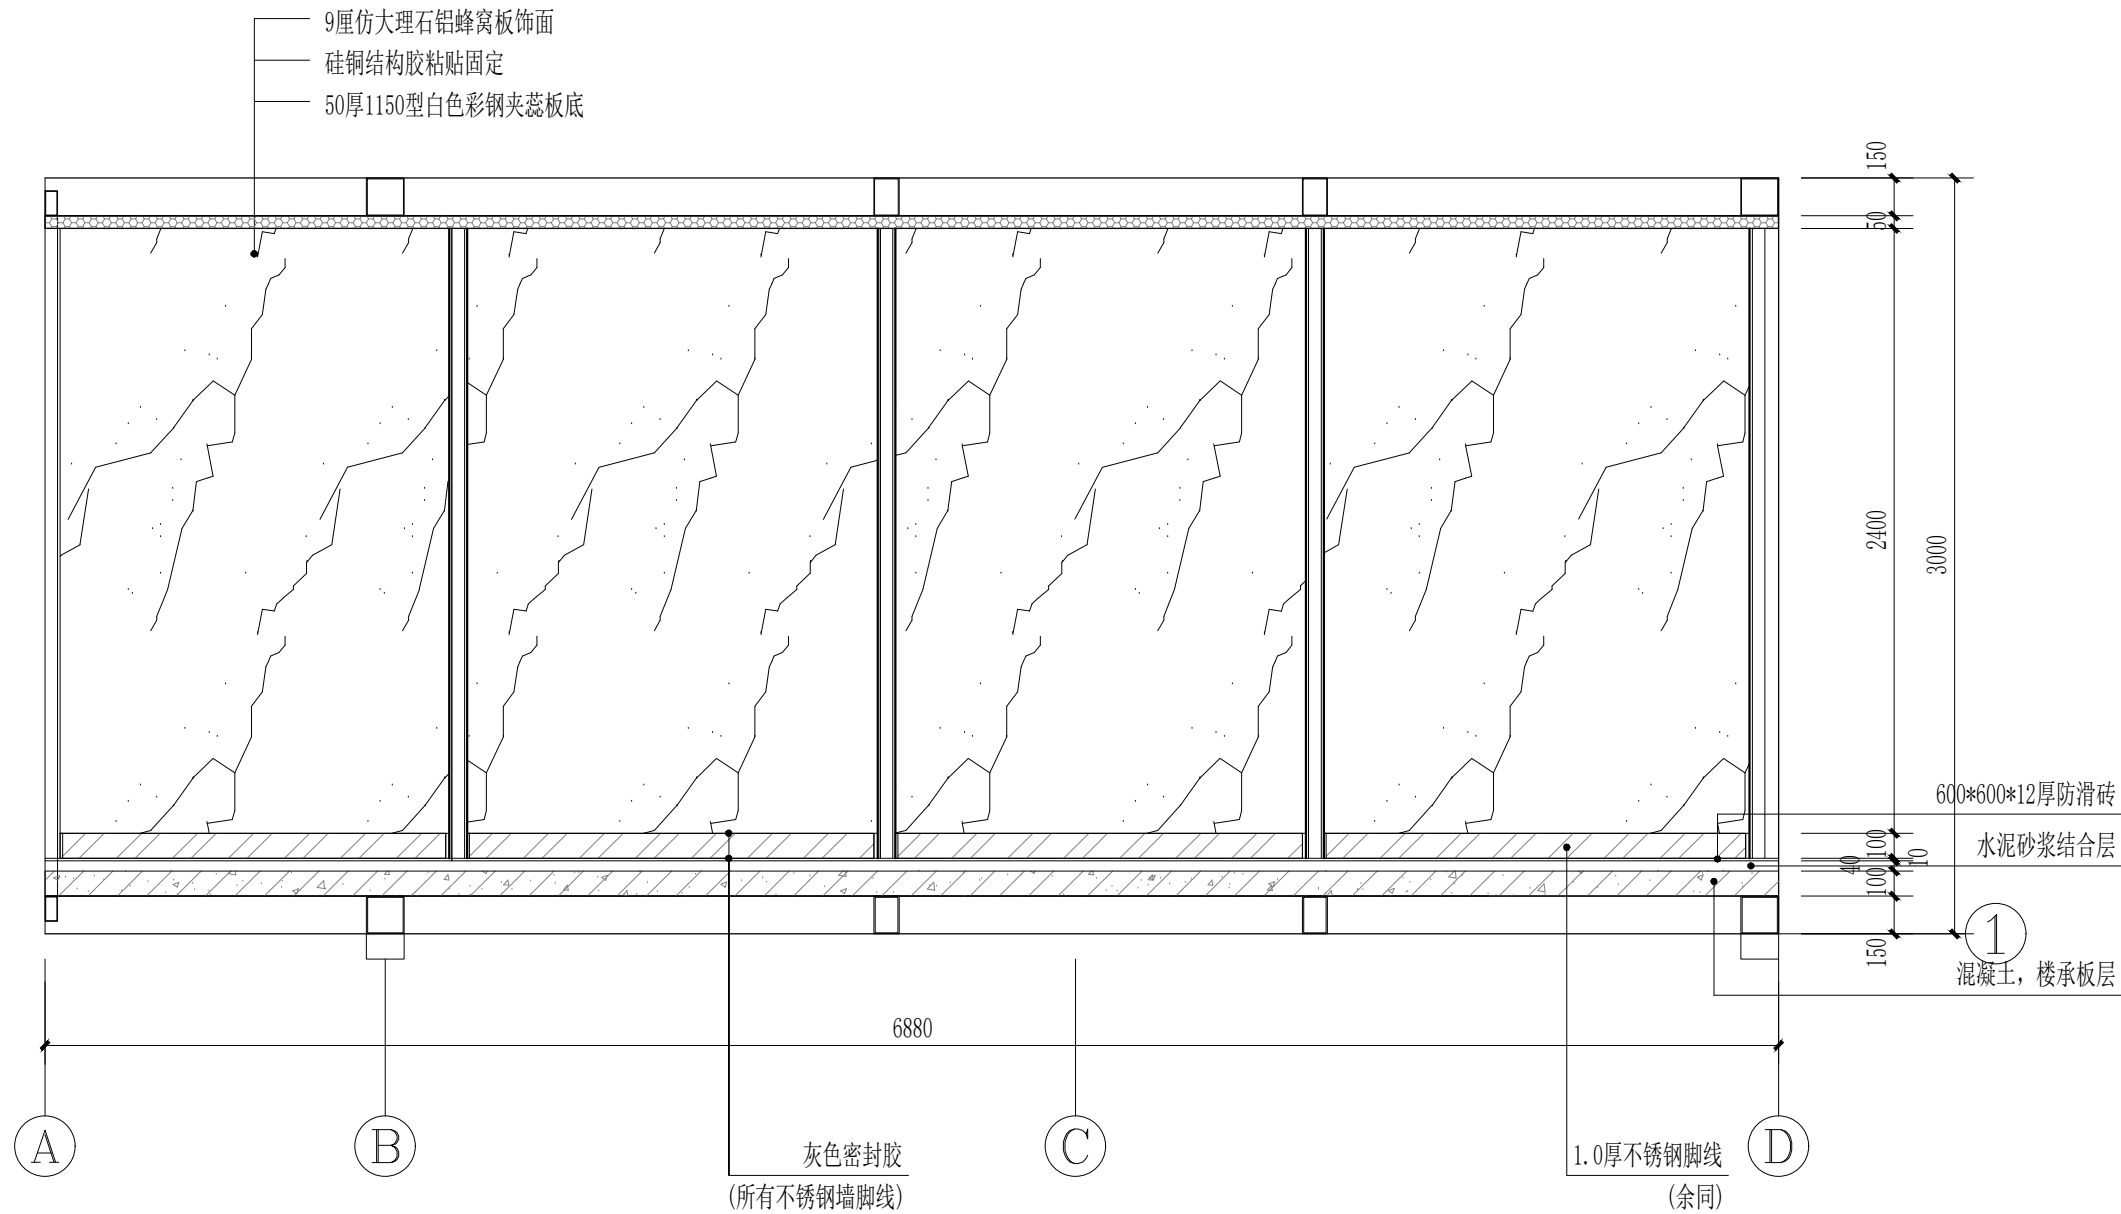

1 立面图 1:30

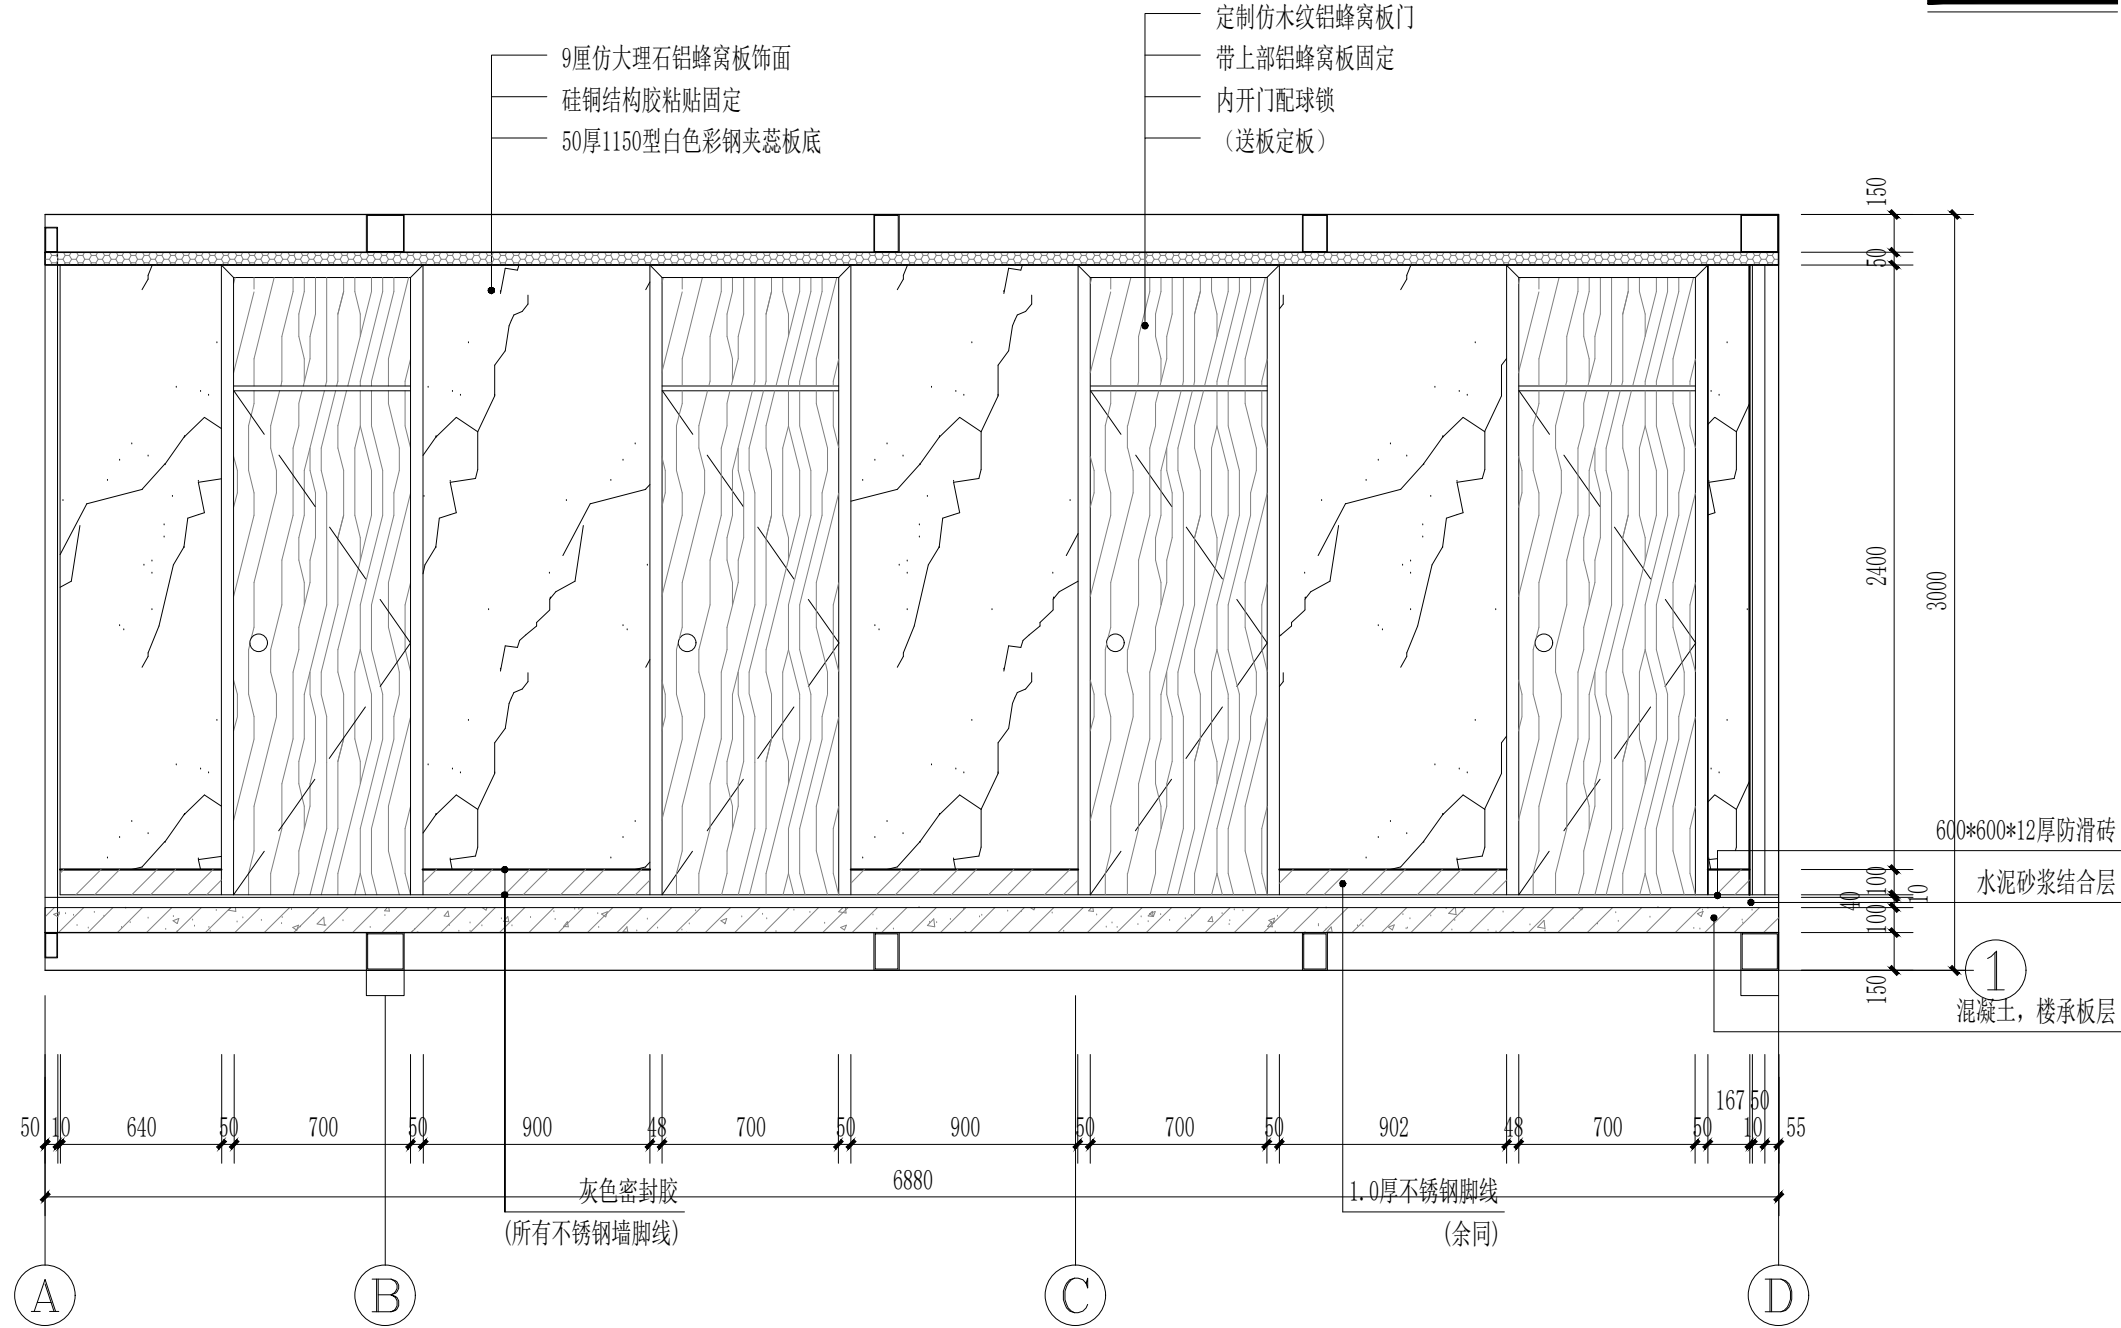

2 立面图 1:30

建筑设计单位:
ARCHITECTURAL DESIGN UNIT



鼎正建筑设计有限公司
DINGZHENG ARCHITECTURAL DESIGN CO., LTD.

工程设计证书编号: A261149209

建筑行业 (建筑工程) 甲级

风景园林工程设计专项 乙级

市政行业 乙级

(给水\ 潘低道路\ 帕电公共交通)

公司图章:

COMPANY SEAL

注册执业章:

REGISTERED SEAL

设计合同号:

DESIGN CONTRACT NO.

建设单位:

东莞市第一人民法院

CLIENT

项目: 东莞市第一人民法院执行指挥中心卫生间新建工程

PROJECT NAME

子项目:

SUBPROJECT NAME

图名: 1 立面图

DRAWING TITLE 2 立面图

证书编号: A261149209

DESIGN NO.

项目总负责人

周志辉

PROJECT DIRECTOR

审定人

张利霞

APPROVED BY

专业负责人

周志辉

DISCIPLINE RESPONSIBLE BY

审核人

周志辉

REVIEW BY

校对人

张利霞

CHECKED BY

设计人

叶长林

DESIGNED BY

专业: 建筑

版本号: 01

STATUS

比例: 1:30

日期: 2025年02月

SCALE



图号: JS-12

阶段: 施工图

图号: JS-12

STATUS

图号: JS-12

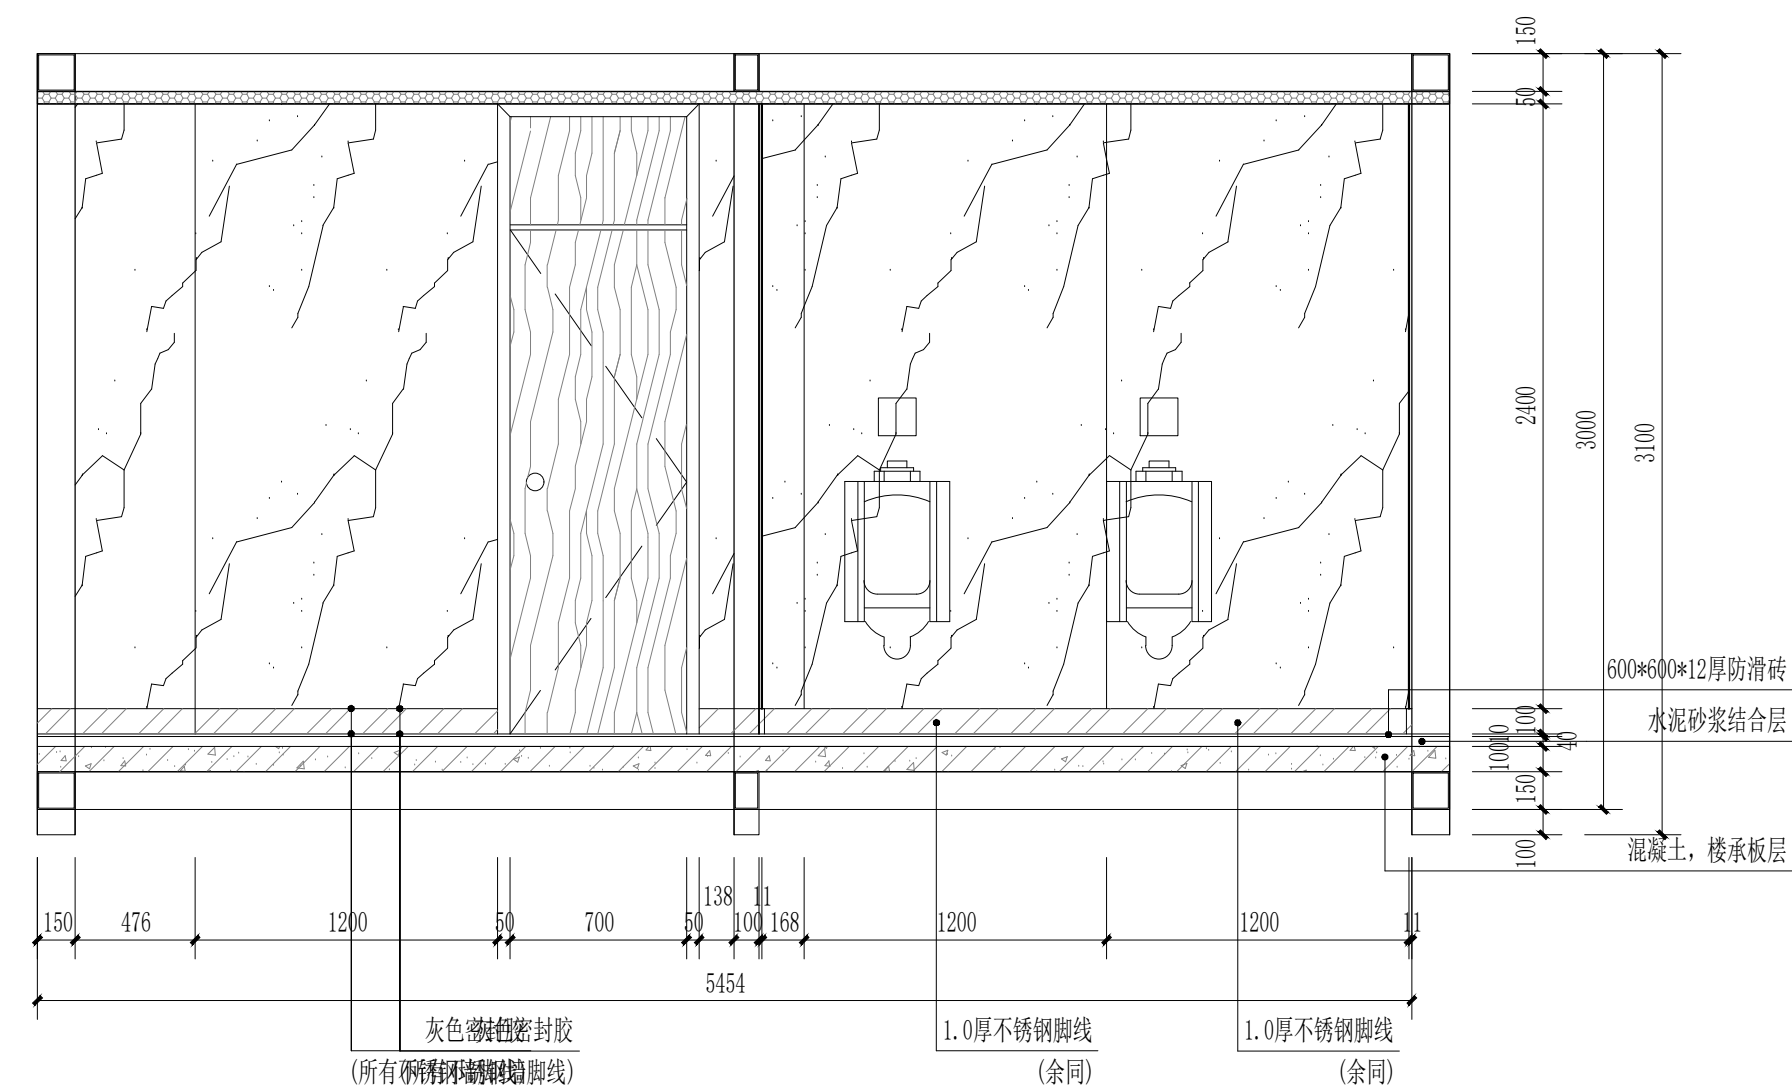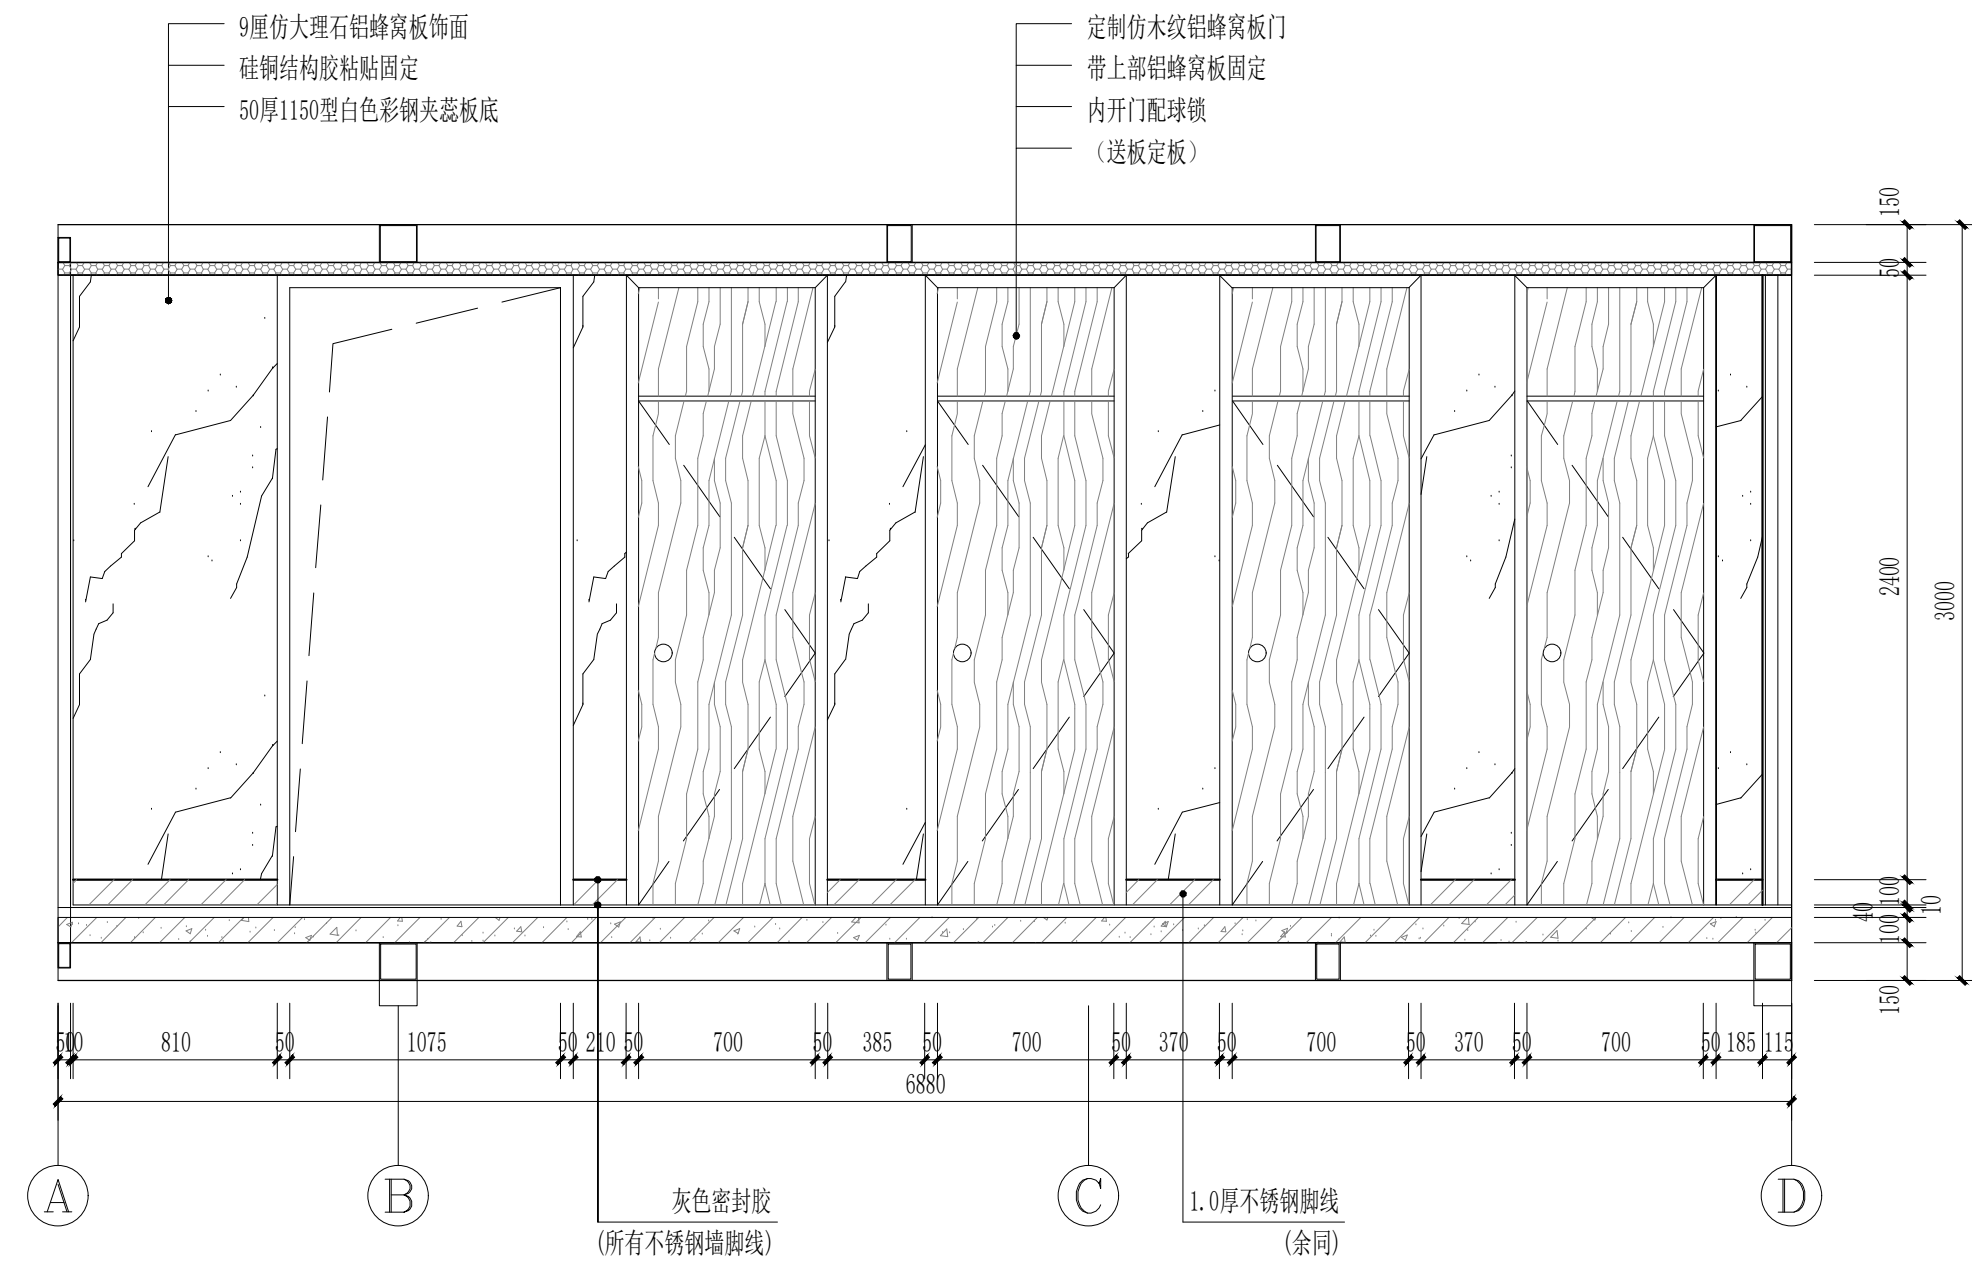

建筑设计单位:
ARCHITECTURAL DESIGN UNIT



鼎正建筑设计有限公司
DINGZHENG ARCHITECTURAL DESIGN CO., LTD.

程设计证书编号: A261149209
筑行业(建筑工程) 甲级
景园林工程设计专项 乙级
政行业 乙级
给水\ 潘晒道路\ 帕笔公共交通)

公司图章:
COMPANY SEAL

注册执业章：
REGISTERED SEAL

DESIGN CONTRACT NO.

建设单位: 东莞市第一人民法院
CLIENT

项目: 东莞市第一人民法院执行指挥中心卫生间拆建工程
PROJECT NAME

子项目:
SUBPROJECT NAME

图名:	3 立面图
DRAWING TITLE	4 立面图

证书编号: A261149209
DESIGN NO.

项目总负责人	周志辉	
PROJECT DIRECTOR		

审定人 APPROVED BY	张利霞	张利霞
--------------------	-----	-----

专业负责人	周志辉	
DISCIPLINE RESPONSIBLE BY	周志辉	

审核人 REVIEW BY	周志辉	
------------------	-----	---


校对人 CHECKED BY	张利霞	张利霞
-------------------	-----	-----

设计人 DESIGNED BY	叶长林	
--------------------	-----	---



专业: 建筑	版本号: 01
STATUS	FILE NAME.

比例: 1:30	日期: 2025年02月
SCALE	DATE


阶段: 施工图 STATUS	图号: JS-13 DRAWING NO.
-------------------	--------------------------

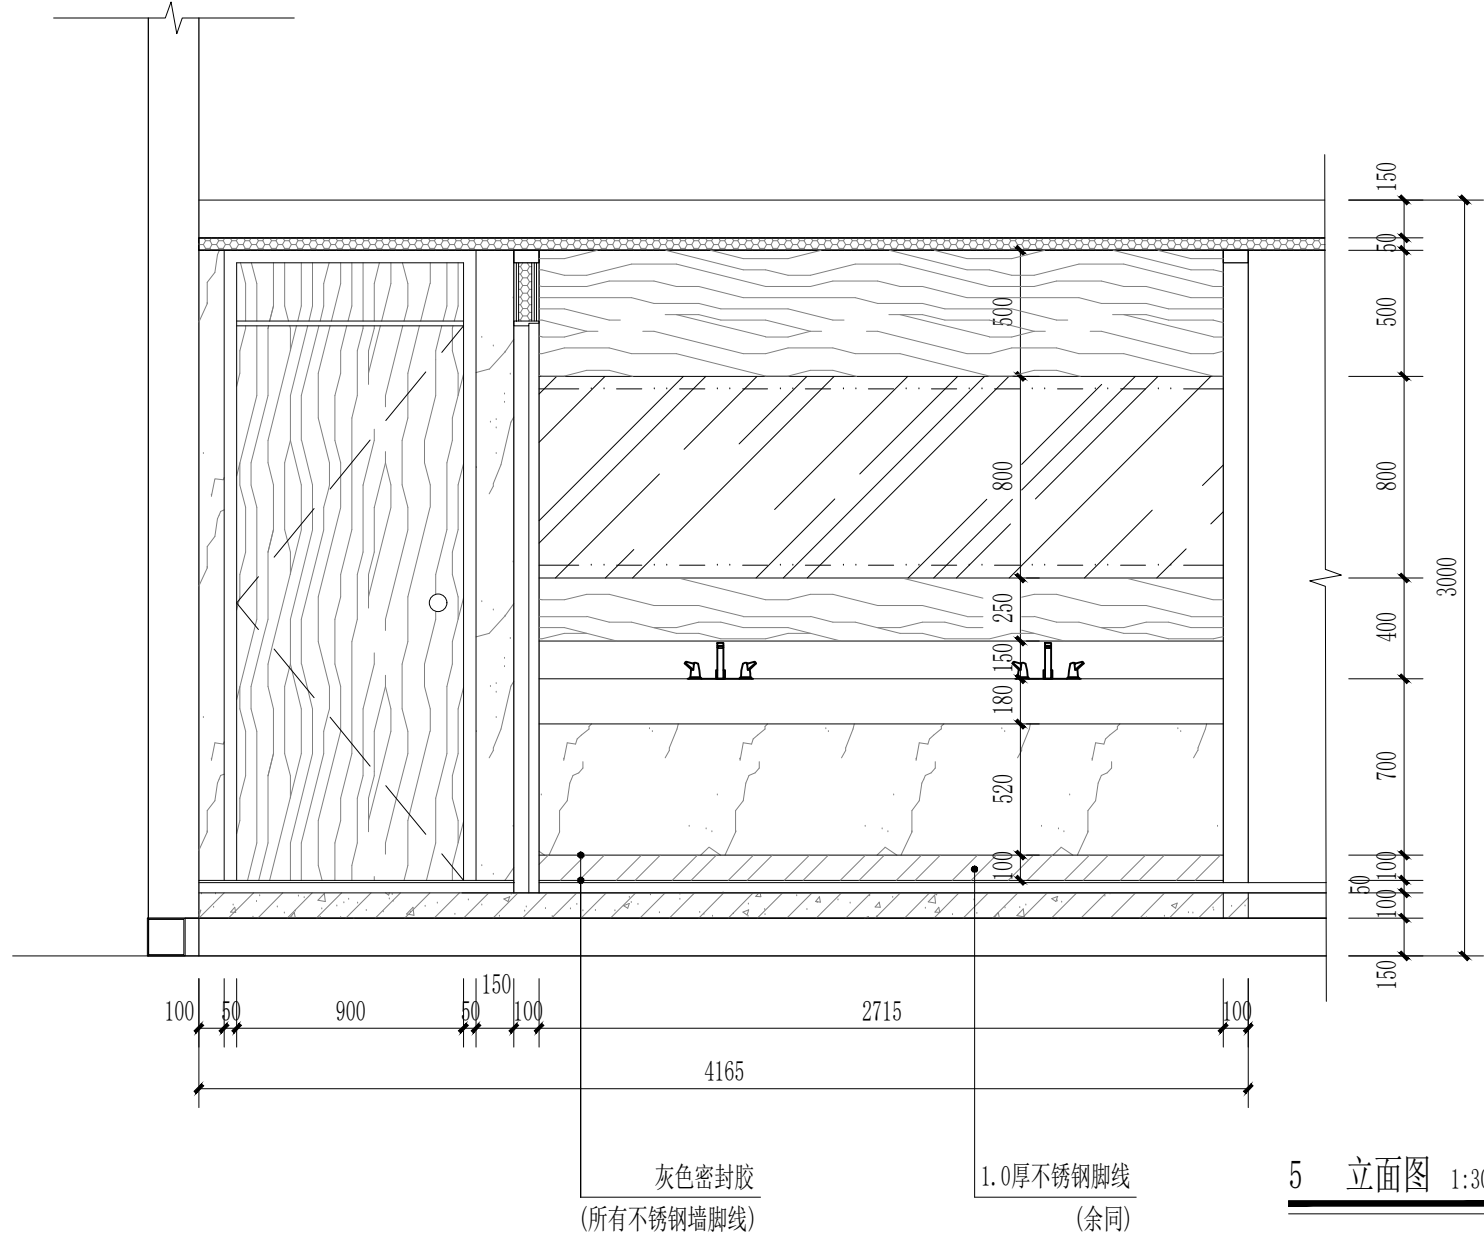

灰色密封胶
(所有不锈钢墙脚线)

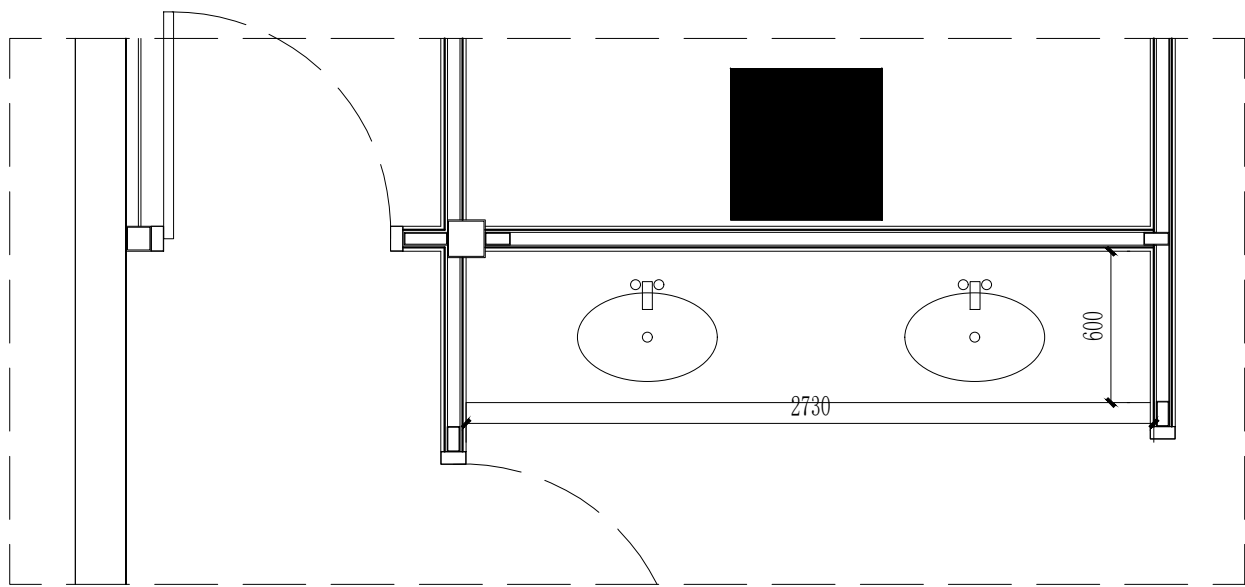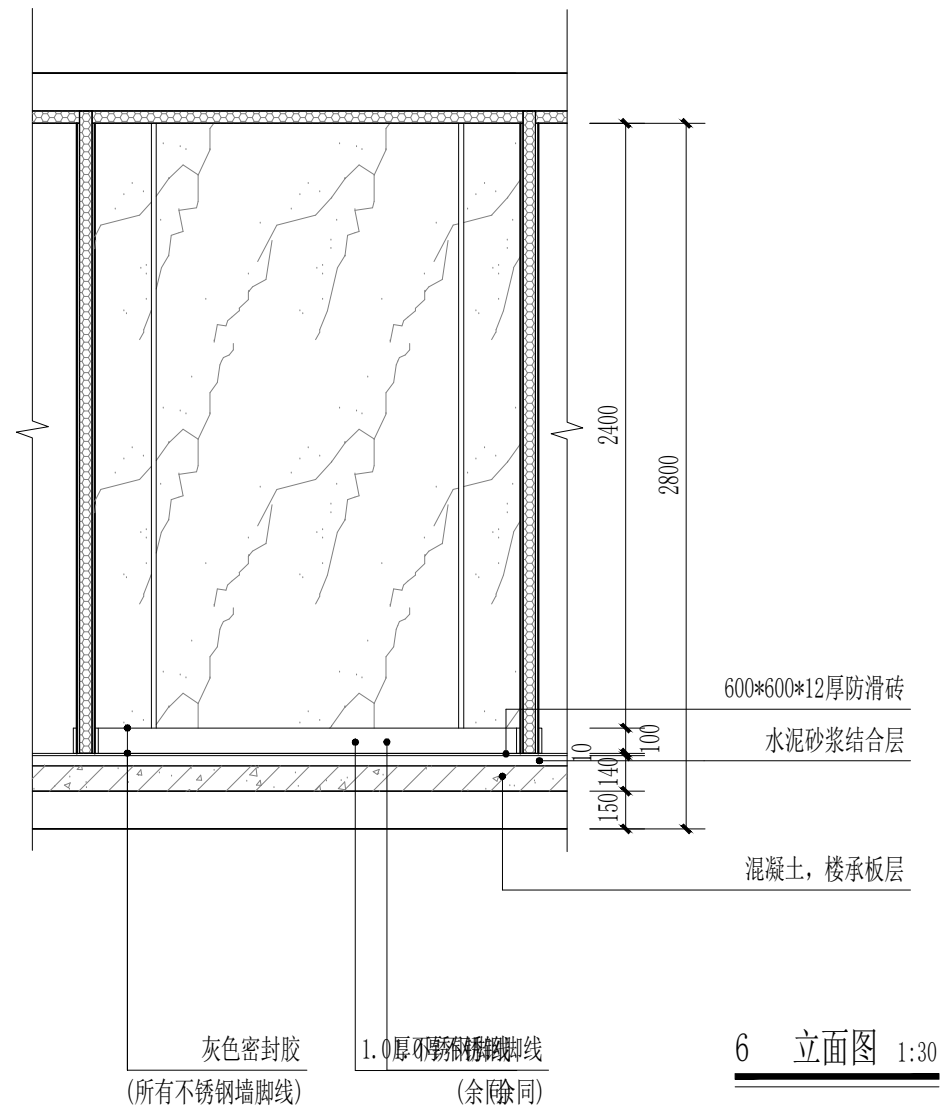

1/5 立面图 1:30

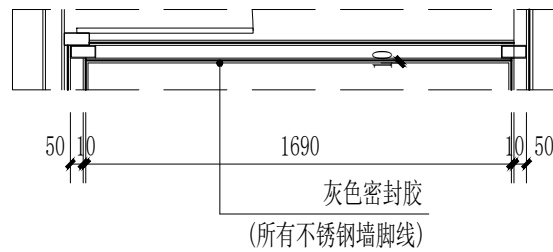

1/6 立面图 1:30

建筑设计单位:
ARCHITECTURAL DESIGN UNIT



鼎正建筑设计有限公司
DINGZHENG ARCHITECTURAL DESIGN CO., LTD.

工程设计证书编号: A261149209
建筑行业 (建筑工程) 甲级
风景园林工程设计专项 乙级
市政行业 乙级
(给水、 排水、 道路、 桥梁、 公共交通)

公司图章:
COMPANY SEAL

注册执业章:
REGISTERED SEAL

设计合同号:
DESIGN CONTRACT NO.

建设单位: 东莞市第一人民法院
CLIENT

项目: 东莞市第一人民法院执行指挥中心卫生间新建工程
PROJECT NAME

子项目:
SUBPROJECT NAME

图名: 5 立面图
DRAWING TITLE 6 立面图

证书编号: A261149209
DESIGN NO.


项目总负责人 PROJECT DIRECTOR	周志辉	周志辉
审定人 APPROVED BY	张利霞	张利霞
专业负责人 DISCIPLINE RESPONSIBLE BY	周志辉	周志辉
审核人 REVIEW BY	周志辉	周志辉
校对人 CHECKED BY	张利霞	张利霞
设计人 DESIGNED BY	叶长林	叶长林

专业: 建筑 版本号: 01
STATUS FILE NAME

比例: 1:30 日期: 2025年02月
SCALE DATE

阶段: 施工图 图号: JS-14
STATUS DRAWING NO.

工程设计证书编号: A261149209
建筑行业(建筑工程) 甲级
风景园林工程设计专项 乙级
市政行业 乙级
(给水、排水道路、桥梁公共交通)

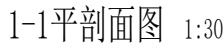

ARCHITECTURAL DESIGN UNIT

工程设计证书编号: A261149209
建筑行业(建筑工程) 甲级
风景园林工程设计专项 乙级
市政行业 乙级
(给水、排水道路、桥梁公共交通)

COMPANY SEAL

REGISTERED SEAL

DESIGN CONTRACT NO.

东莞市第一人民法院

医院执行指挥中心卫生间拆建工程

7 立面图

8 立面图

1149209

同志陣

米利雷

田十輝

时点/年	1990	1995	2000	2005	2010	2015	2020	2025	2030	2035	2040	2045	2050	2055	2060	2065	2070	2075	2080	2085	2090	2095	2100
人口/万人	11.57	12.11	12.66	13.21	13.76	14.31	14.86	15.41	15.96	16.51	17.06	17.61	18.16	18.71	19.26	19.81	20.36	20.91	21.46	22.01	22.56	23.11	23.66
人口密度/人/平方公里	147.5	151.4	155.3	159.2	163.1	167.0	170.9	174.8	178.7	182.6	186.5	190.4	194.3	198.2	202.1	206.0	209.9	213.8	217.7	221.6	225.5	229.4	233.3
人口密度/人/公顷	14.75	15.14	15.53	15.92	16.31	16.70	17.09	17.48	17.87	18.26	18.65	19.04	19.43	19.82	20.21	20.60	20.99	21.38	21.77	22.16	22.55	22.94	23.33

司心肝

米利雷

生长林


二十日。

FILE NAME.


日期:

ATE


MAKING NO

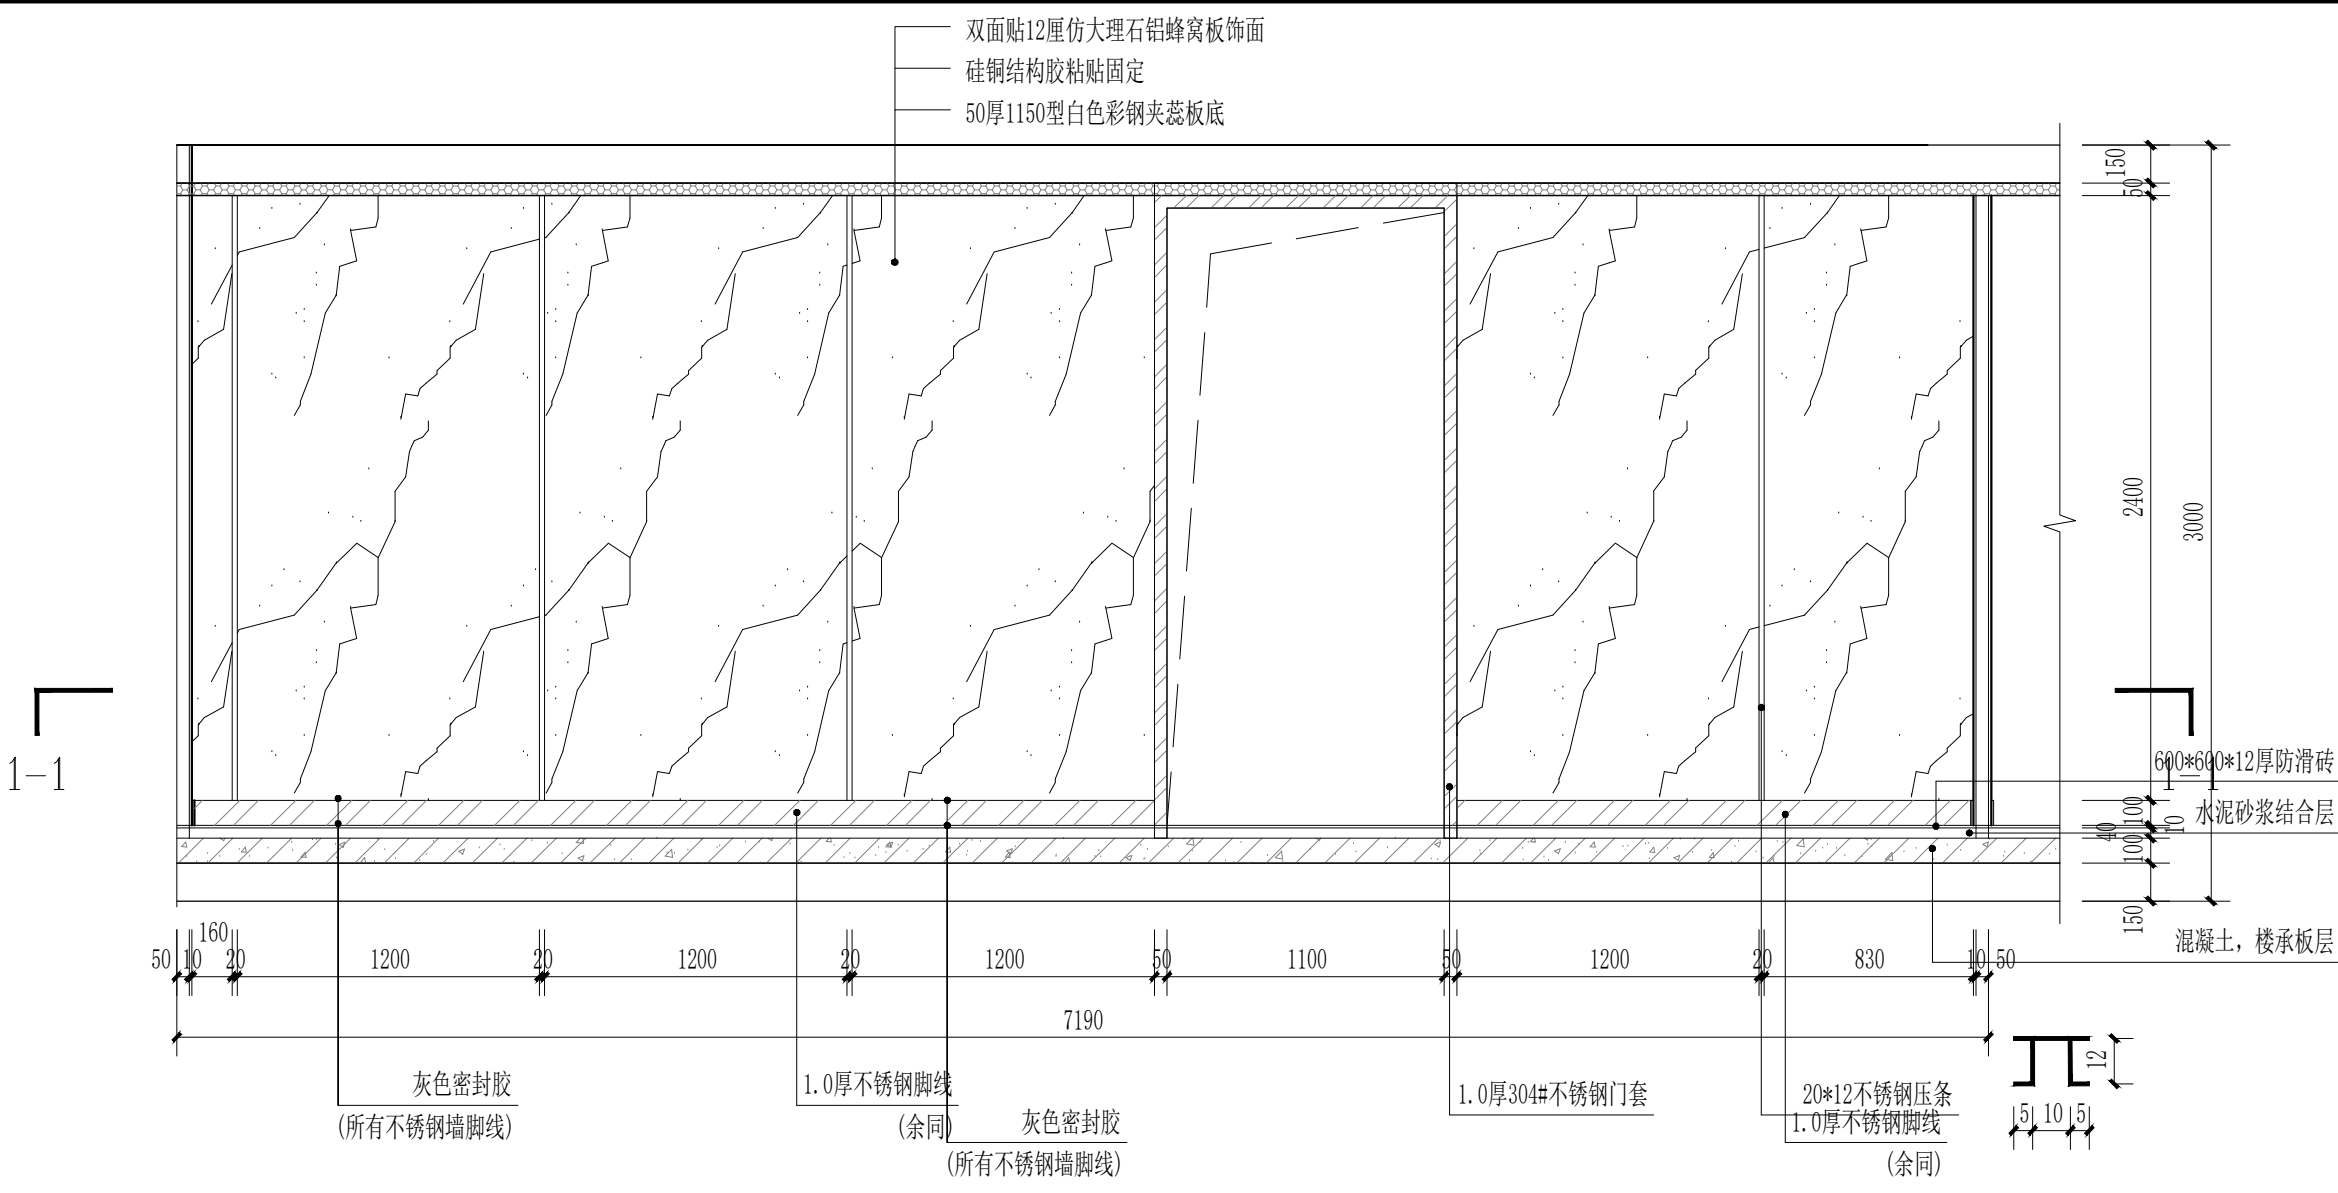


9 立面图 1:30

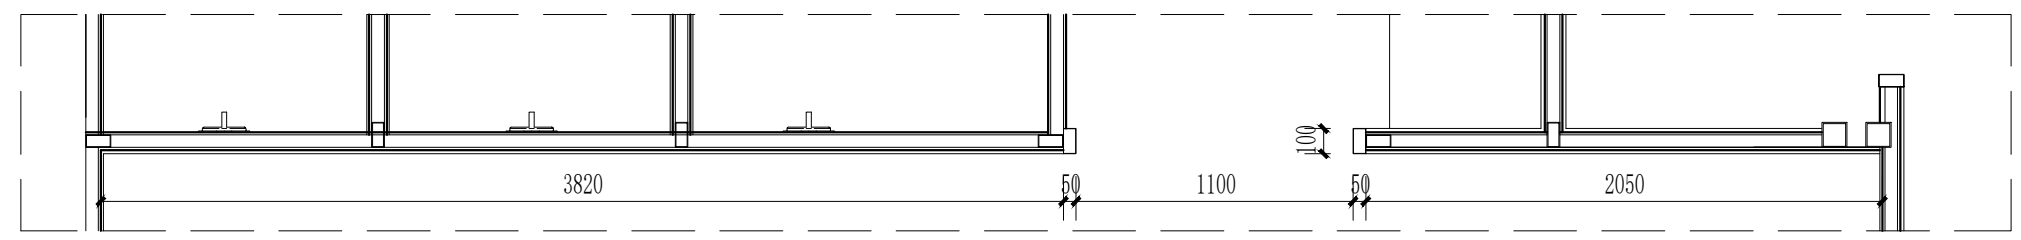

1-1剖面图 1:30

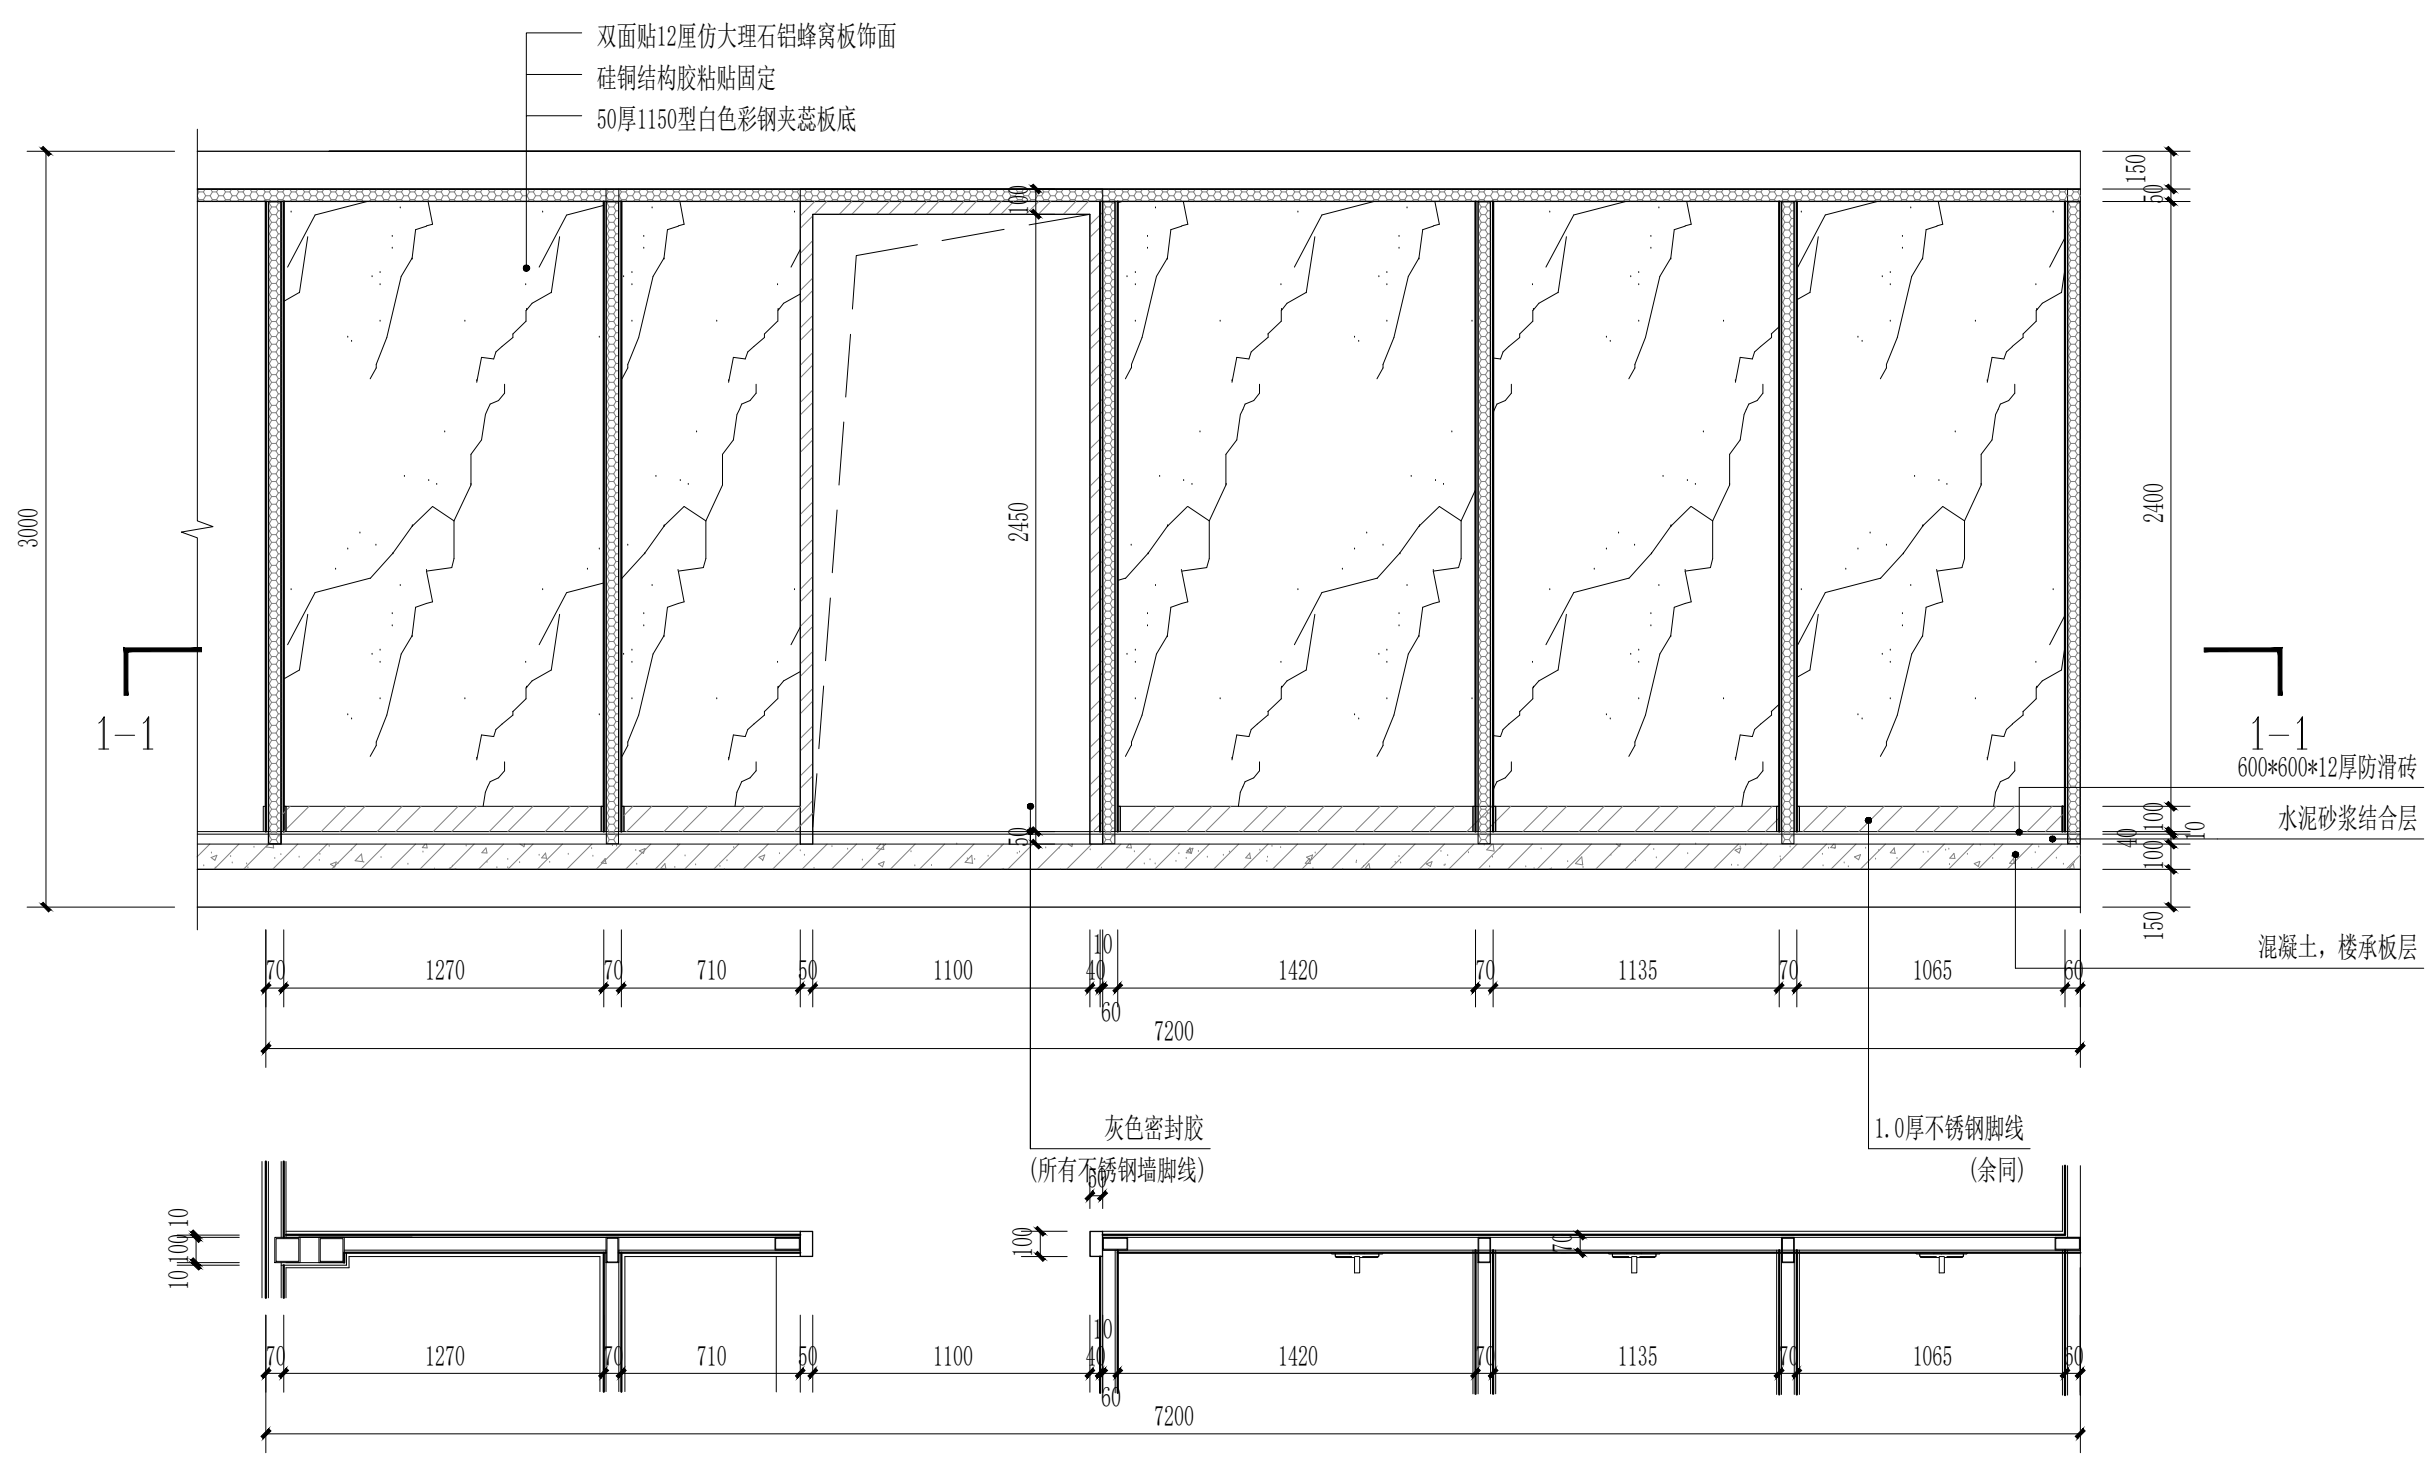

10 立面图 1:30

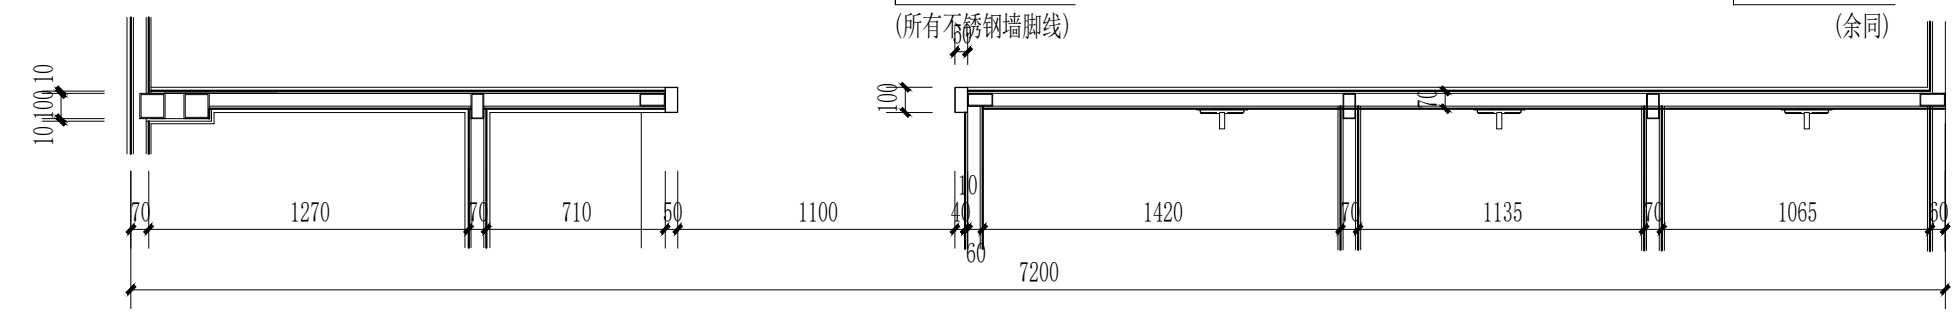

1/1剖面图 1:30

建筑设计单位:
ARCHITECTURAL DESIGN UNIT



鼎正建筑设计有限公司
DINGZHENG ARCHITECTURAL DESIGN CO., LTD.

工程设计证书编号: A261149209
建筑行业 (建筑工程) 甲级
风景园林工程设计专项 乙级
市政行业 乙级
(给水、 排水、 道路、 桥梁、 公共交通)

公司图章:
COMPANY SEAL

注册执业章:
REGISTERED SEAL

设计合同号:
DESIGN CONTRACT NO.

建设单位: 东莞市第一人民法院
CLIENT

项目: 东莞市第一人民法院执行指挥中心卫生间新建工程
PROJECT NAME

子项目:
SUBPROJECT NAME

图名: 9 立面图
DRAWING TITLE 10 立面图

证书编号: A261149209
DESIGN NO.

项目总负责人 周志辉
PROJECT DIRECTOR

审定人 张利霞
APPROVED BY

专业负责人 周志辉
DISCIPLINE RESPONSIBLE BY

审核人 周志辉
REVIEW BY

校对人 张利霞
CHECKED BY

设计人 叶长林
DESIGNED BY


专业: 建筑 版本号: 01
STATUS FILE NAME

比例: 1:30 日期: 2025年02月
SCALE DATE

阶段: 施工图 图号: JS-16
STATUS DRAWING NO.

工程设计证书编号: A261149209

程设计证书编号: A261149209
筑行业(建筑工程) 甲级
景园林工程设计专项 乙级
政行业 乙级
给水\ 潘晒道路\ 帕笔公共交通)

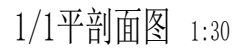

注册执业章：
REGISTERED SEAL

设计合同号:
DESIGN CONTRACT NO.

建设单位: 东莞市第一人民法院
CLIENT

项目： 东莞市第一人民法院执行指挥中心卫生间拆建工程
PROJECT NAME

子项目:
SUBPROJECT NAME

图名:	11 立面图
DRAWING TITLE	12 立面图

证书编号: A261149209
DESIGN NO.

项目总负责人 PROJECT DIRECTOR	周志辉
----------------------------	-----

审定人	张利霞
APPROVED BY	

专业负责人	周志辉
DISCIPLINE RESPONSIBLE BY	

審核人 REVIEW BY	周志輝
------------------	-----

校对人	张利霞
CHECKED BY	
日期	

设计人	叶长林
DESIGNED BY	
审核人	叶长林
CHECKED BY	

专业: 建筑	版本号:
STATUS	FILE NAME:
示例	日期


比例: 1:30	日期: 2025年02月
SCALE	DATE
阶段: 一	图号:

图号: JS-17	图名: 施工图
DRAWING NO.	STATUS

工程设计证书编号: A261149209
建筑行业(建筑工程) 甲级
风景园林工程设计专项 乙级
市政行业 乙级
(给水、潘陆道路、帕笔公共交通)

注册执业章：
REGISTERED SEAL

阶段: STATUS	施工图	图号: DRAWING NO.	JS-18
---------------	-----	--------------------	-------

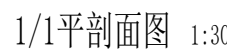


门表


类型	设计编号	洞口尺寸(mm)	含门套尺寸 (mm)	墙厚	数量	图集名称	备 注	玻璃类型
金属门	M-01	900*2200	1000*2550	100	2	非标定制	1.8厚铝框门套，40厚铝蜂窝板门，仿木纹雕刻饰面（送样定板）	无
	M-02	700*2200	900*2550	100	15	非标定制	1.8厚铝框门套，40厚铝蜂窝板门，仿木纹雕刻饰面（送样定板）	无

说明:

1. 图表中所示尺寸均为洞口尺寸,承造商在加工前需核对现场尺寸 ,核实门窗类型、数量后方可加工;
2. 所有铝合金门窗的设计与施工应遵照《铝合金门窗工程设计.施工及验收规范》 DBJ15-30-2002,《建筑玻璃应用技术规程》JGJ113-2015,表5.1.2-1.及《建筑工程质量检验评定标准》GBJ301-88等有关规定执行;
3. 所有框架玻璃门窗,框架采用铝合金型材,颜色见门窗表。框架型材截面壁厚不应小于 2.2mm；所有铝合金窗型材均选用 80系列；
4. 玻璃厚度根据《建筑玻璃应用技术规程》JGJ113-2015 有关规定选定,玻璃隔断单片玻璃厚度为8mm, 均为钢化玻璃；具体见上表玻璃类型
5. 门结构 门： 100*50 铝合金型材框架，框内35 ~40 铝蜂窝复合仿木门及门头
6. 铝门防火要求A 级

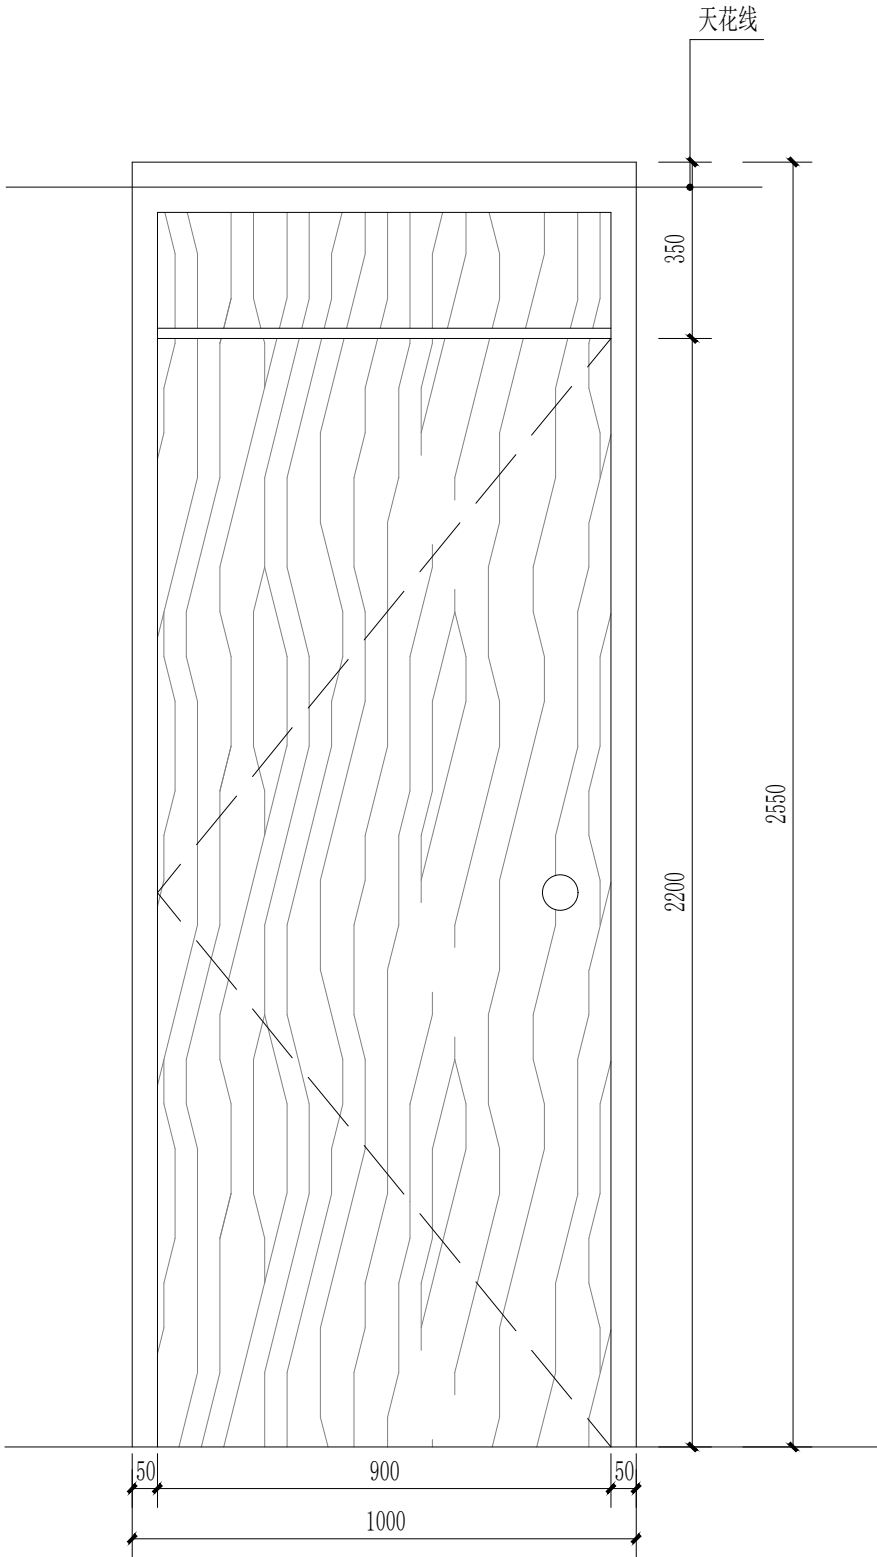

M-01门 1:15

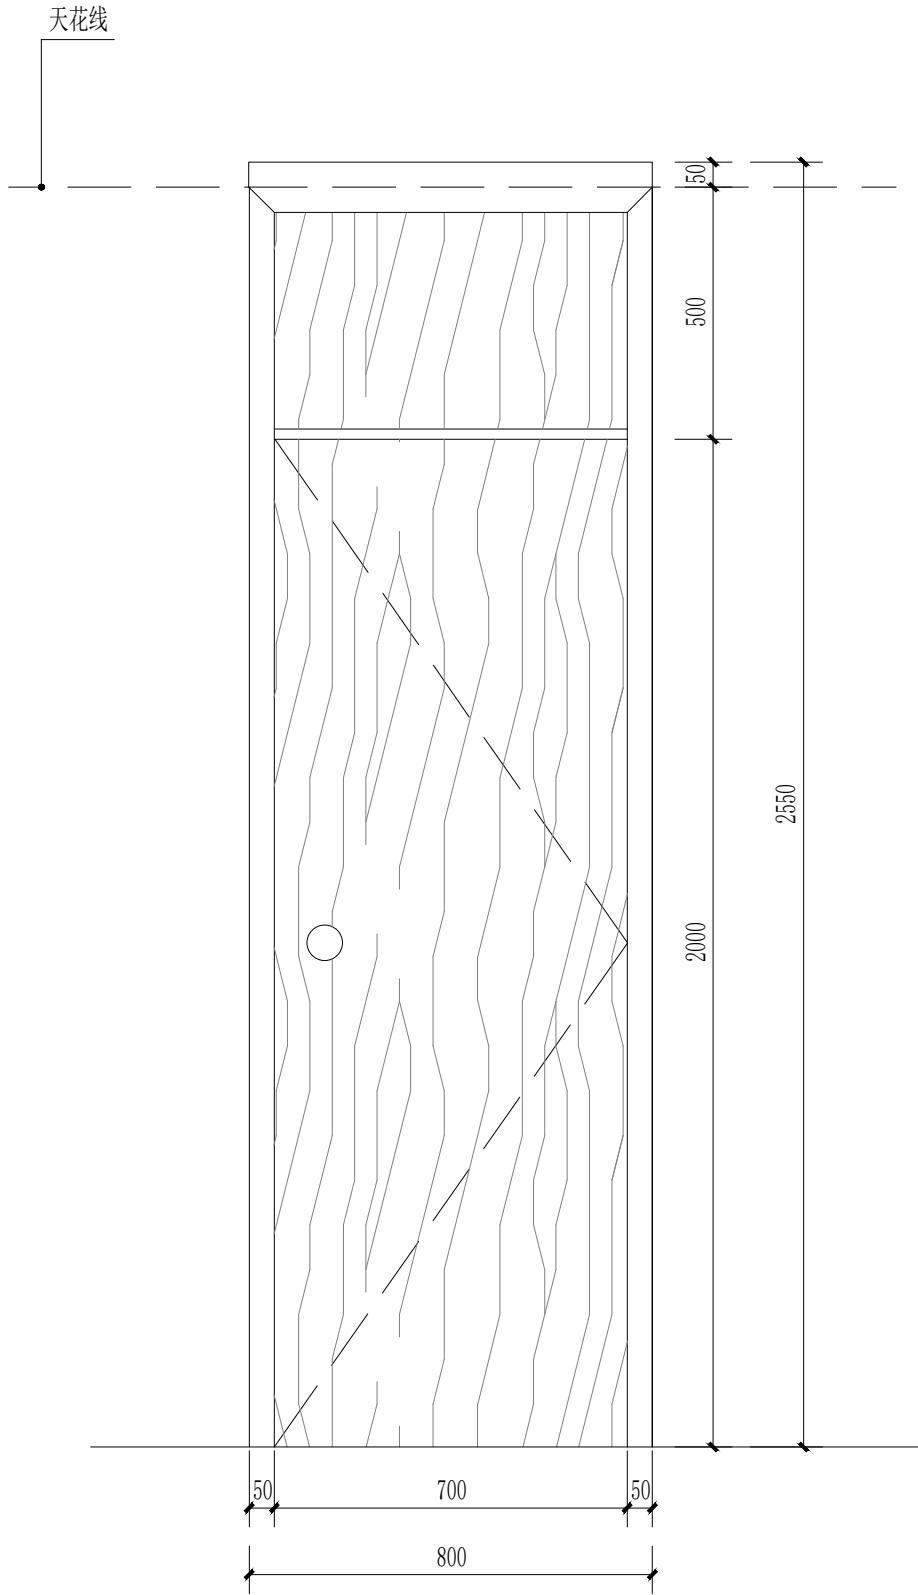

M-02门 1:15

建筑设计单位:
ARCHITECTURAL DESIGN UNIT



鼎正建筑设计有限公司
DINGZHENG ARCHITECTURAL DESIGN CO.,LTD.

工程设计证书编号: A261149209
建筑行业（建筑工程） 甲级
风景园林工程设计专项 乙级
市政行业 乙级
(给水\ 灌溉道路\ 轨道交通)

公司图章:
COMPANY SEAL

注册执业章:
REGISTERED SEAL

设计合同号:
DESIGN CONTRACT NO.

建设单位: 东莞市第一人民法院
CLIENT

项目: 东莞市第一人民法院执行指挥中心卫生间新建工程
PROJECT NAME

子项目:
SUBPROJECT NAME

图名:
DRAWING TITLE 门表

证书编号: A261149209
DESIGN NO.

项目总负责人 PROJECT DIRECTOR	周志辉	周志辉
----------------------------	-----	-----

审定人 APPROVED BY	张利霞	张利霞
--------------------	-----	-----

专业负责人 DISCIPLINE RESPONSIBLE BY	周志辉	周志辉
------------------------------------	-----	-----

审核人 REVIEW BY	周志辉	周志辉
------------------	-----	-----


校对人 CHECKED BY	张利霞	张利霞
-------------------	-----	-----

设计人 DESIGNED BY	叶长林	叶长林
--------------------	-----	-----

专业: 建筑 STATUS	版本号: 01 FILE NAME
------------------	----------------------


比例: 1:30 SCALE	日期: 2025年02月 DATE
-------------------	----------------------

阶段: 施工图 STATUS	图号: JS-19 DRAWING NO.
-------------------	--------------------------

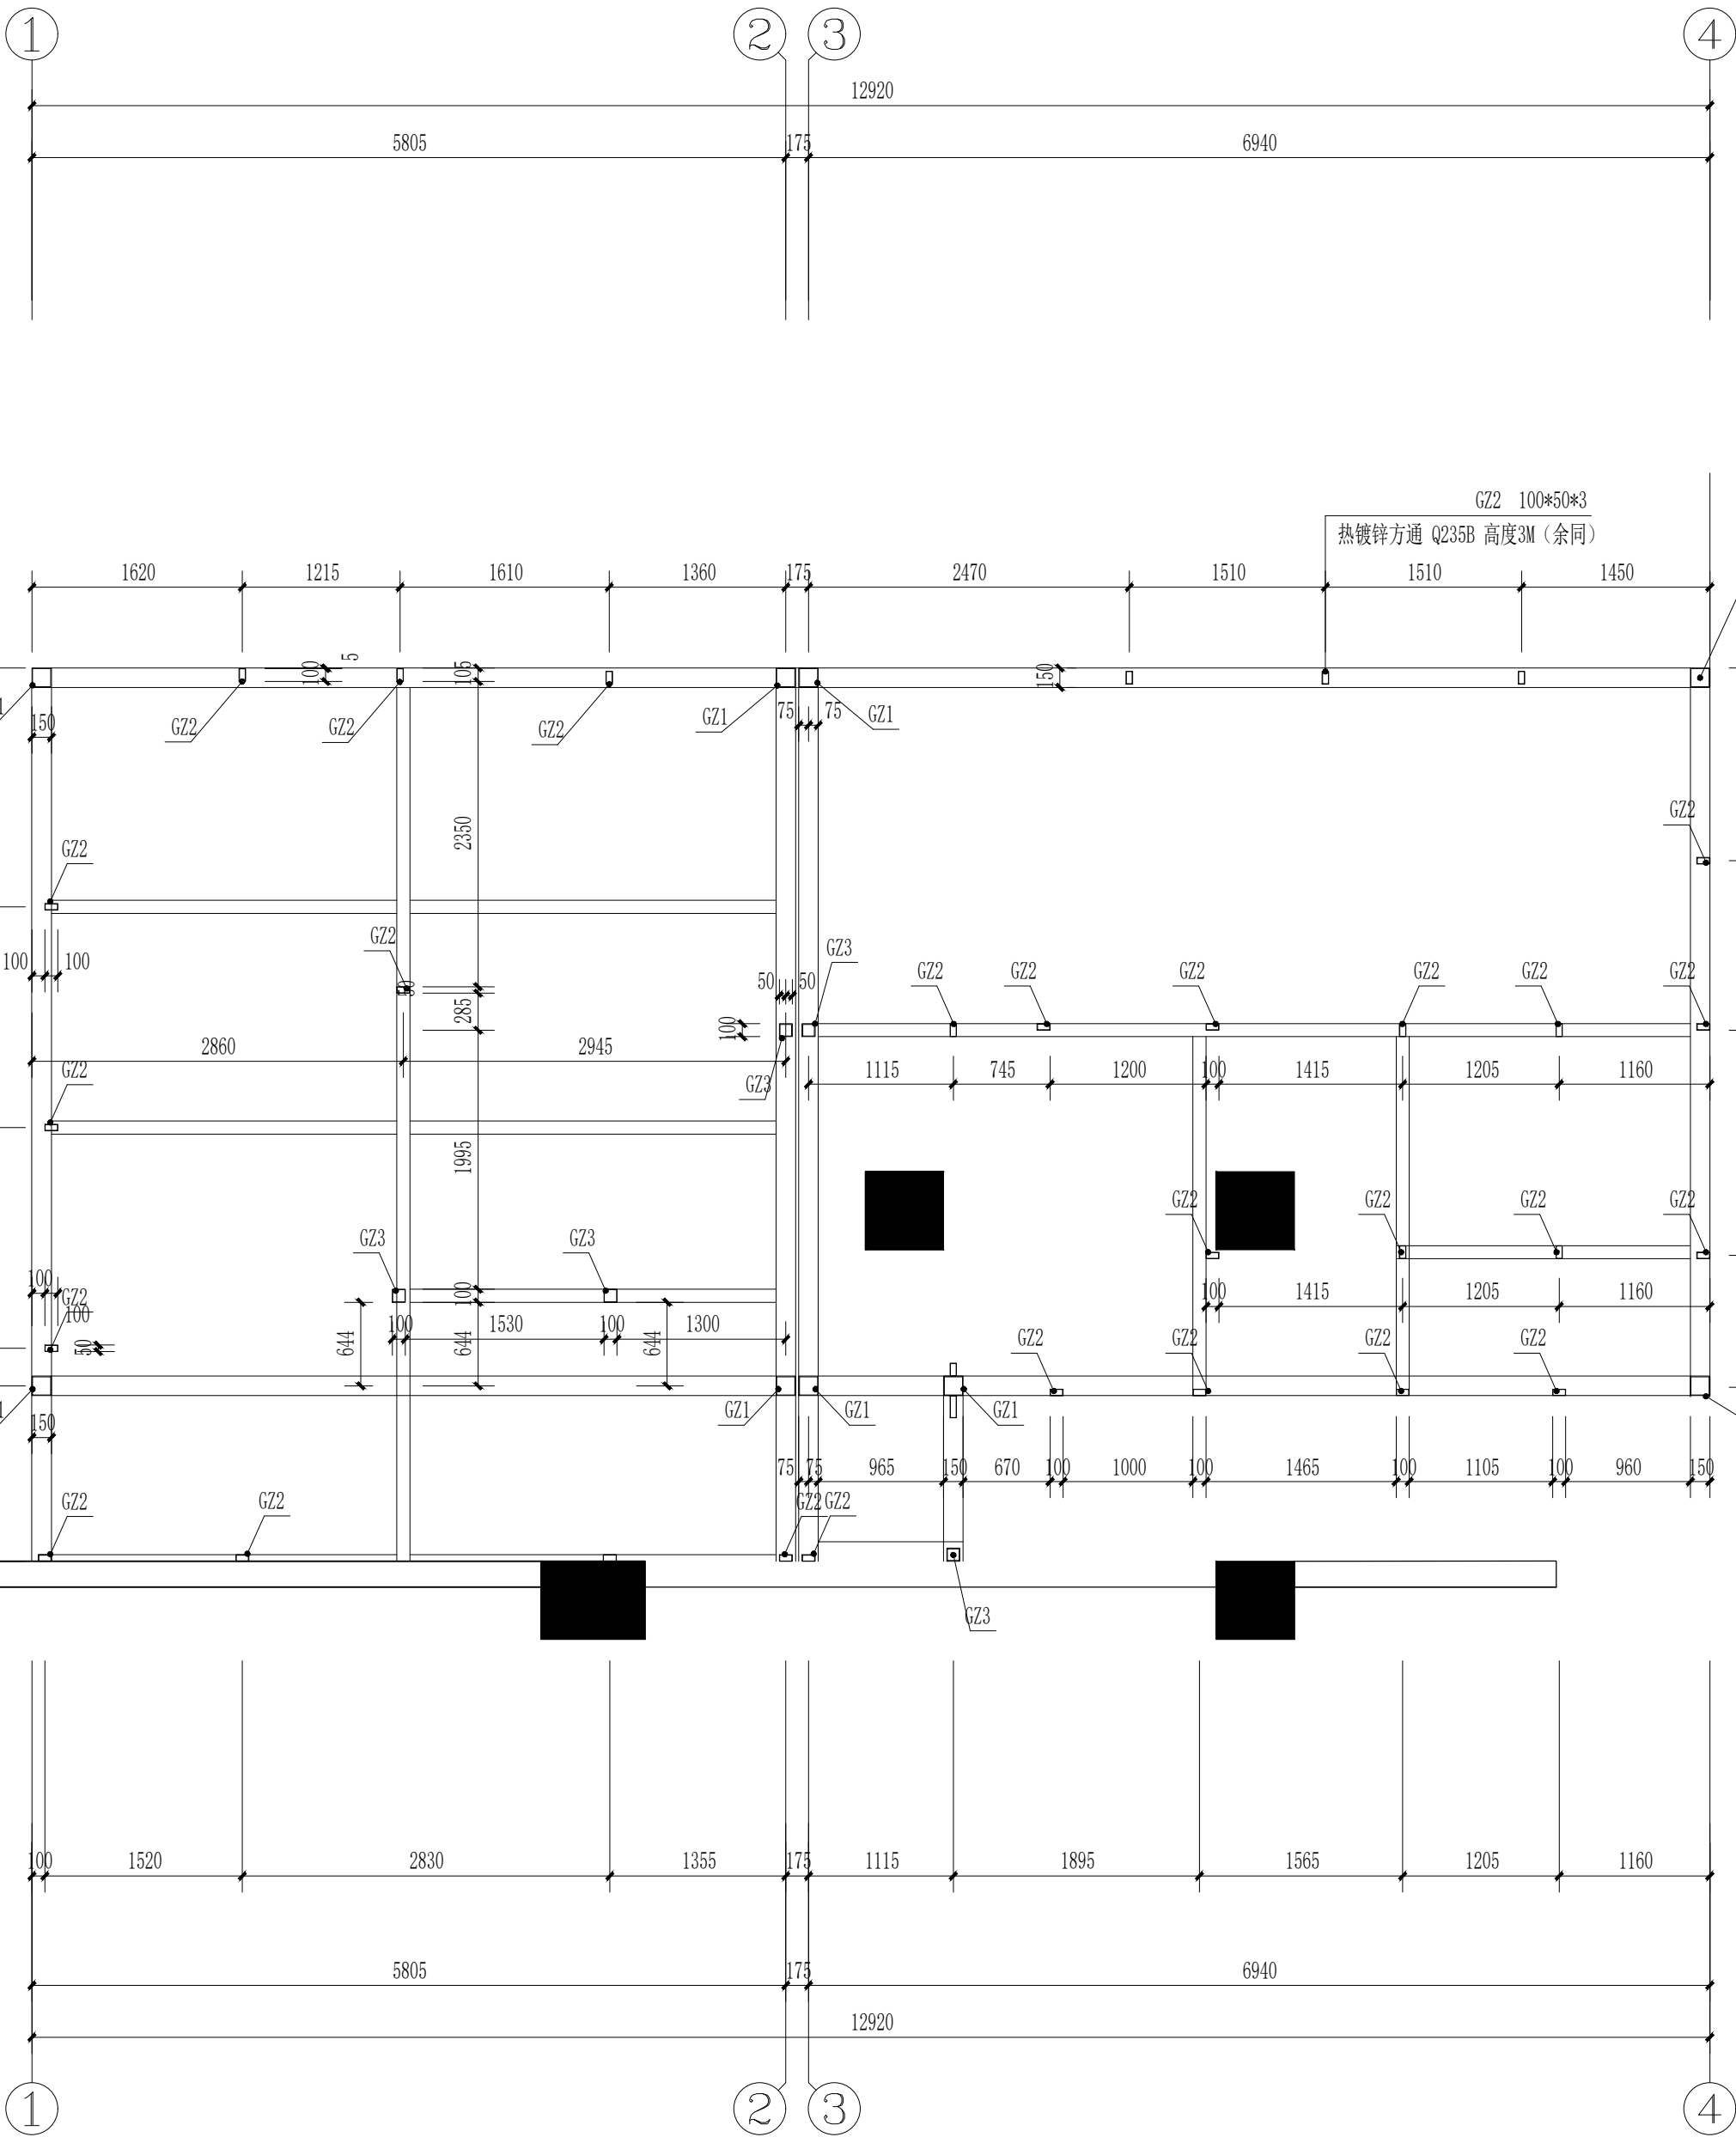

钢柱网平面尺寸图 1:50

所有柱高3.0M
GL1 柱脚垫高20MM 600*600*20热镀锌钢板
所有节点满焊, 全熔透焊接

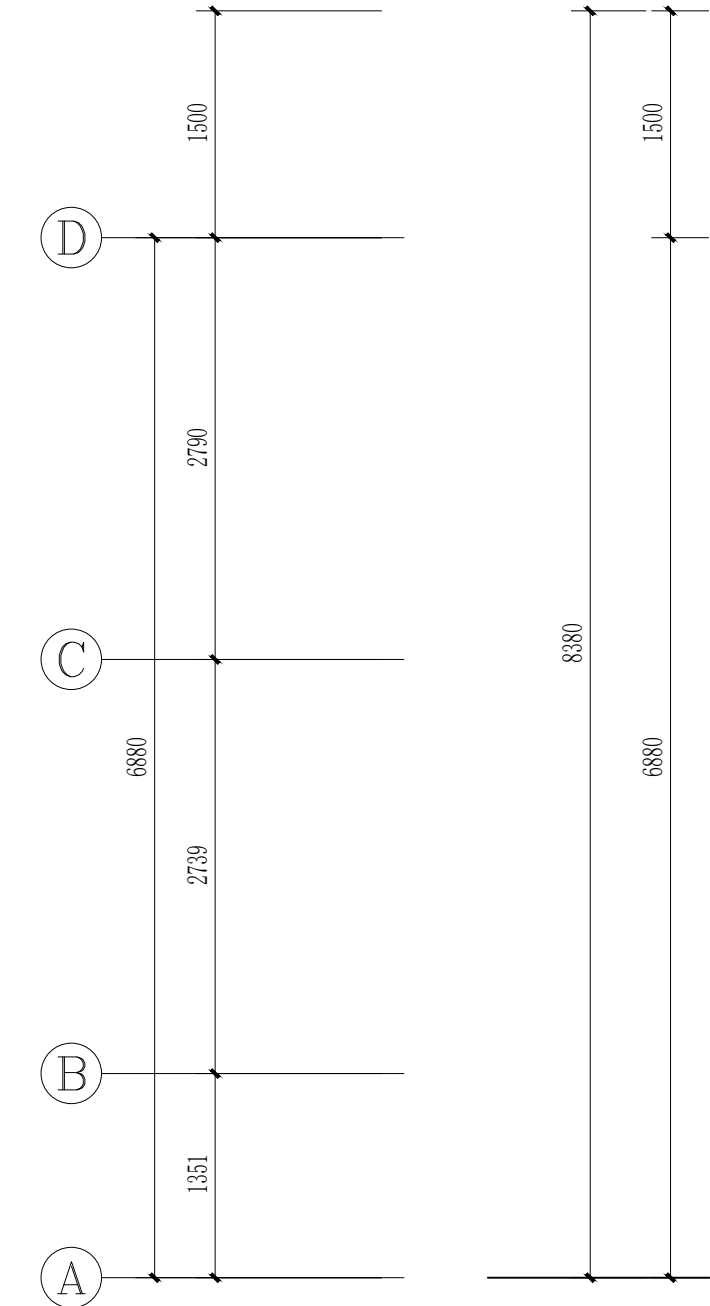

钢柱防锈处理(含钢梁柱等)
除锈干净后, 环氧富锌底漆二度, 干膜厚度60μm;
环氧云铁中间漆二度, 干膜厚度60μm;
聚氨酯面漆二度, 干膜厚度120μm。

防火涂料(含钢梁柱等)
9.5.2 (1) 施工所用的钢结构防火涂料应根据上述各构件耐火极限选择与涂刷。
本工程 钢柱、柱间支撑 采用 膨胀型(非膨胀型) 钢结构防火涂料;

膨胀型钢结构防火涂料性能要求如下表:	
项 目	项 目
粘结强度(MPa)	≥0.04
抗压强度(MPa)	≥0.3
干密度(kg/m³)	≤500
耐火性(h)	≥24
耐火融蚀性(次)	≥15
热传导系数(W/(m·℃))	≤0.1

注: 钢柱、支撑采用的膨胀型(非膨胀型) 钢结构防火涂料根据上表要求的热传导系数确定的厚度为0mm; 钢梁采用的膨胀型(非膨胀型) 钢结构防火涂料根据上表要求的热传导系数确定的厚度为41mm; 梁柱及支撑等构件的防火涂层厚度除达到耐火极限的极限时间外, 非膨胀型室外防火涂料还应满足如应采用具有防腐环保性能的水泥基无机防火涂料, 任何耐火极限下的涂层厚度均不得低于30mm且余量未达规定防火涂层厚度的钢结构材料均以涂防火涂料涂后达到防火规范的耐火极限的时间为准。

膨胀型钢结构防火涂料性能要求如下表:	
项 目	项 目
粘结强度(MPa)	≥0.15
抗弯性	挠曲/100, 涂层不起层、不脱落
抗裂性	挠曲/200, 涂层不起层、不脱落
耐火性(h)	≥24
耐火融蚀性(次)	≥15
等效热阻(m²·℃/W)	≥0.26

施工所用的膨胀型(膨胀型) 钢结构防火涂料根据上表要求的等效热阻直接确定其施用厚度。
钢结构防火涂料最终的使用厚度需取以上计算厚度与所采用的防火涂料达到构件耐火极限时的厚度的较大值。


钢结构节点的防火保护应与被连接构件中防火保护要求最高者相同。

钢结构保护层(膨胀和防火涂料)使用期限15年, 应做《建筑钢结构防腐技术规范》(JGJ/T251-2011)第7.0.2条规定的检查周期对钢结构的腐蚀与防腐涂层进行检查, 本工程为需钢结构作二次维护和检修。

(2) 防火涂料必须经国家检测合格及消防部门认可, 防火涂料与钢结构防腐漆必须相容与适应, 应选择热稳定性好, 具有一定抗冲击能力, 能牢固地附着在构件上, 又不腐蚀钢件的防火涂料。

(3) 防火涂料的性能、涂层厚度及质量要求应符合《钢结构防火涂料》GB14907和《钢结构防火涂料应用技术规范》CECS24。

9.5.3 防火涂料代替防腐涂层的面积时, 防火涂层与防腐涂层的性能应相适应, 并经建筑师允许。防火、防腐涂层施工完毕后, 应对涂层厚度、附着力等数据进行测试。

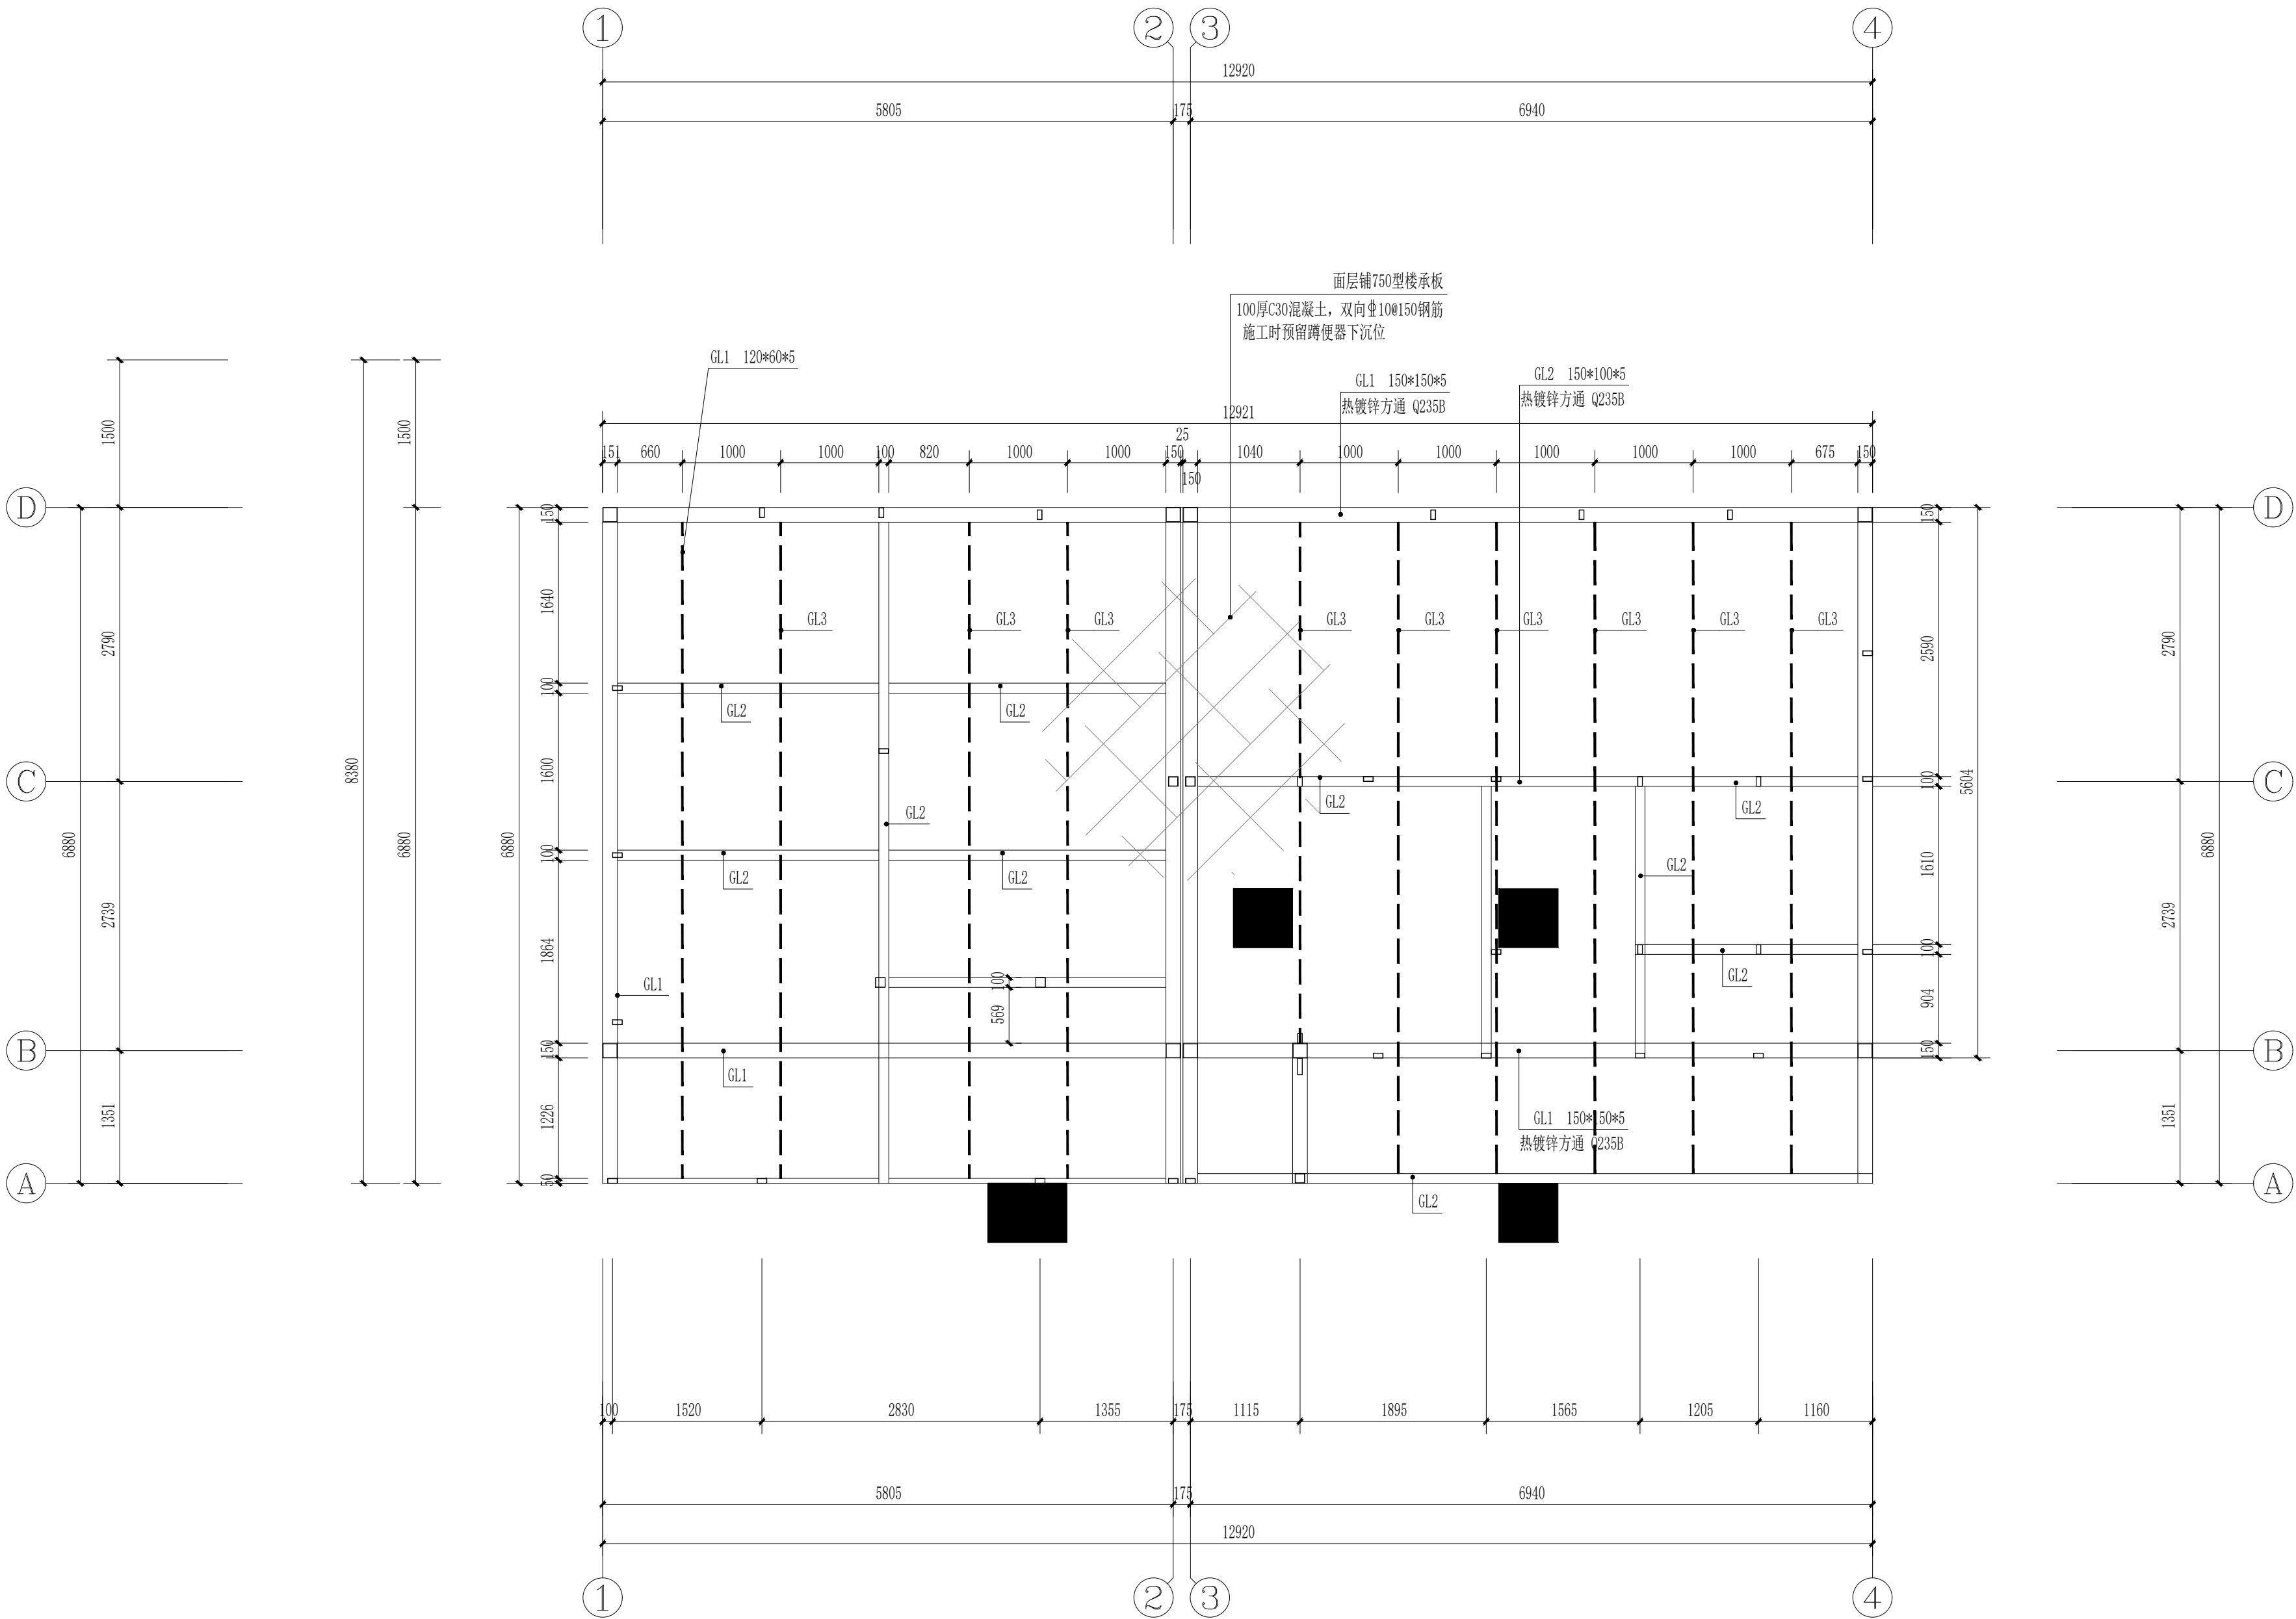

地面钢梁平面尺寸图 1:50
钢梁面标高0.15
所有节点满焊, 全熔透焊接

建筑设计单位:
ARCHITECTURAL DESIGN UNIT



鼎正建筑设计有限公司
DINGZHENG ARCHITECTURAL DESIGN CO., LTD.

工程设计证书编号: A261149209
建筑行业 (建筑工程) 甲级
风景园林工程设计专项 乙级
市政行业 (给水、 排水、 燃气、 热力、 道路、 桥梁、 城市轨道交通) 乙级

公司图章:
COMPANY SEAL

注册执业章:
REGISTERED SEAL

设计合同号:
DESIGN CONTRACT NO.

建设单位: 东莞市第一人民法院
CLIENT

项目: 东莞市第一人民法院执行指挥中心卫生间新建工程
PROJECT NAME

子项目:
SUBPROJECT NAME

图名:
DRAWING TITLE 地面钢梁平面尺寸图

证书编号: A261149209
DESIGN NO.

项目总负责人
PROJECT DIRECTOR 周志辉

审定人
APPROVED BY 张利霞

专业负责人
DISCIPLINE RESPONSIBLE BY 周志辉

审核人
REVIEW BY 周志辉


校对人
CHECKED BY 张利霞

设计人
DESIGNED BY 叶长林

专业: 结构 版本号: 01
STATUS FILE NAME

比例: 1:50 日期: 2025年02月
SCALE DATE

阶段: 施工图 图号: GS-02
STATUS DRAWING NO.

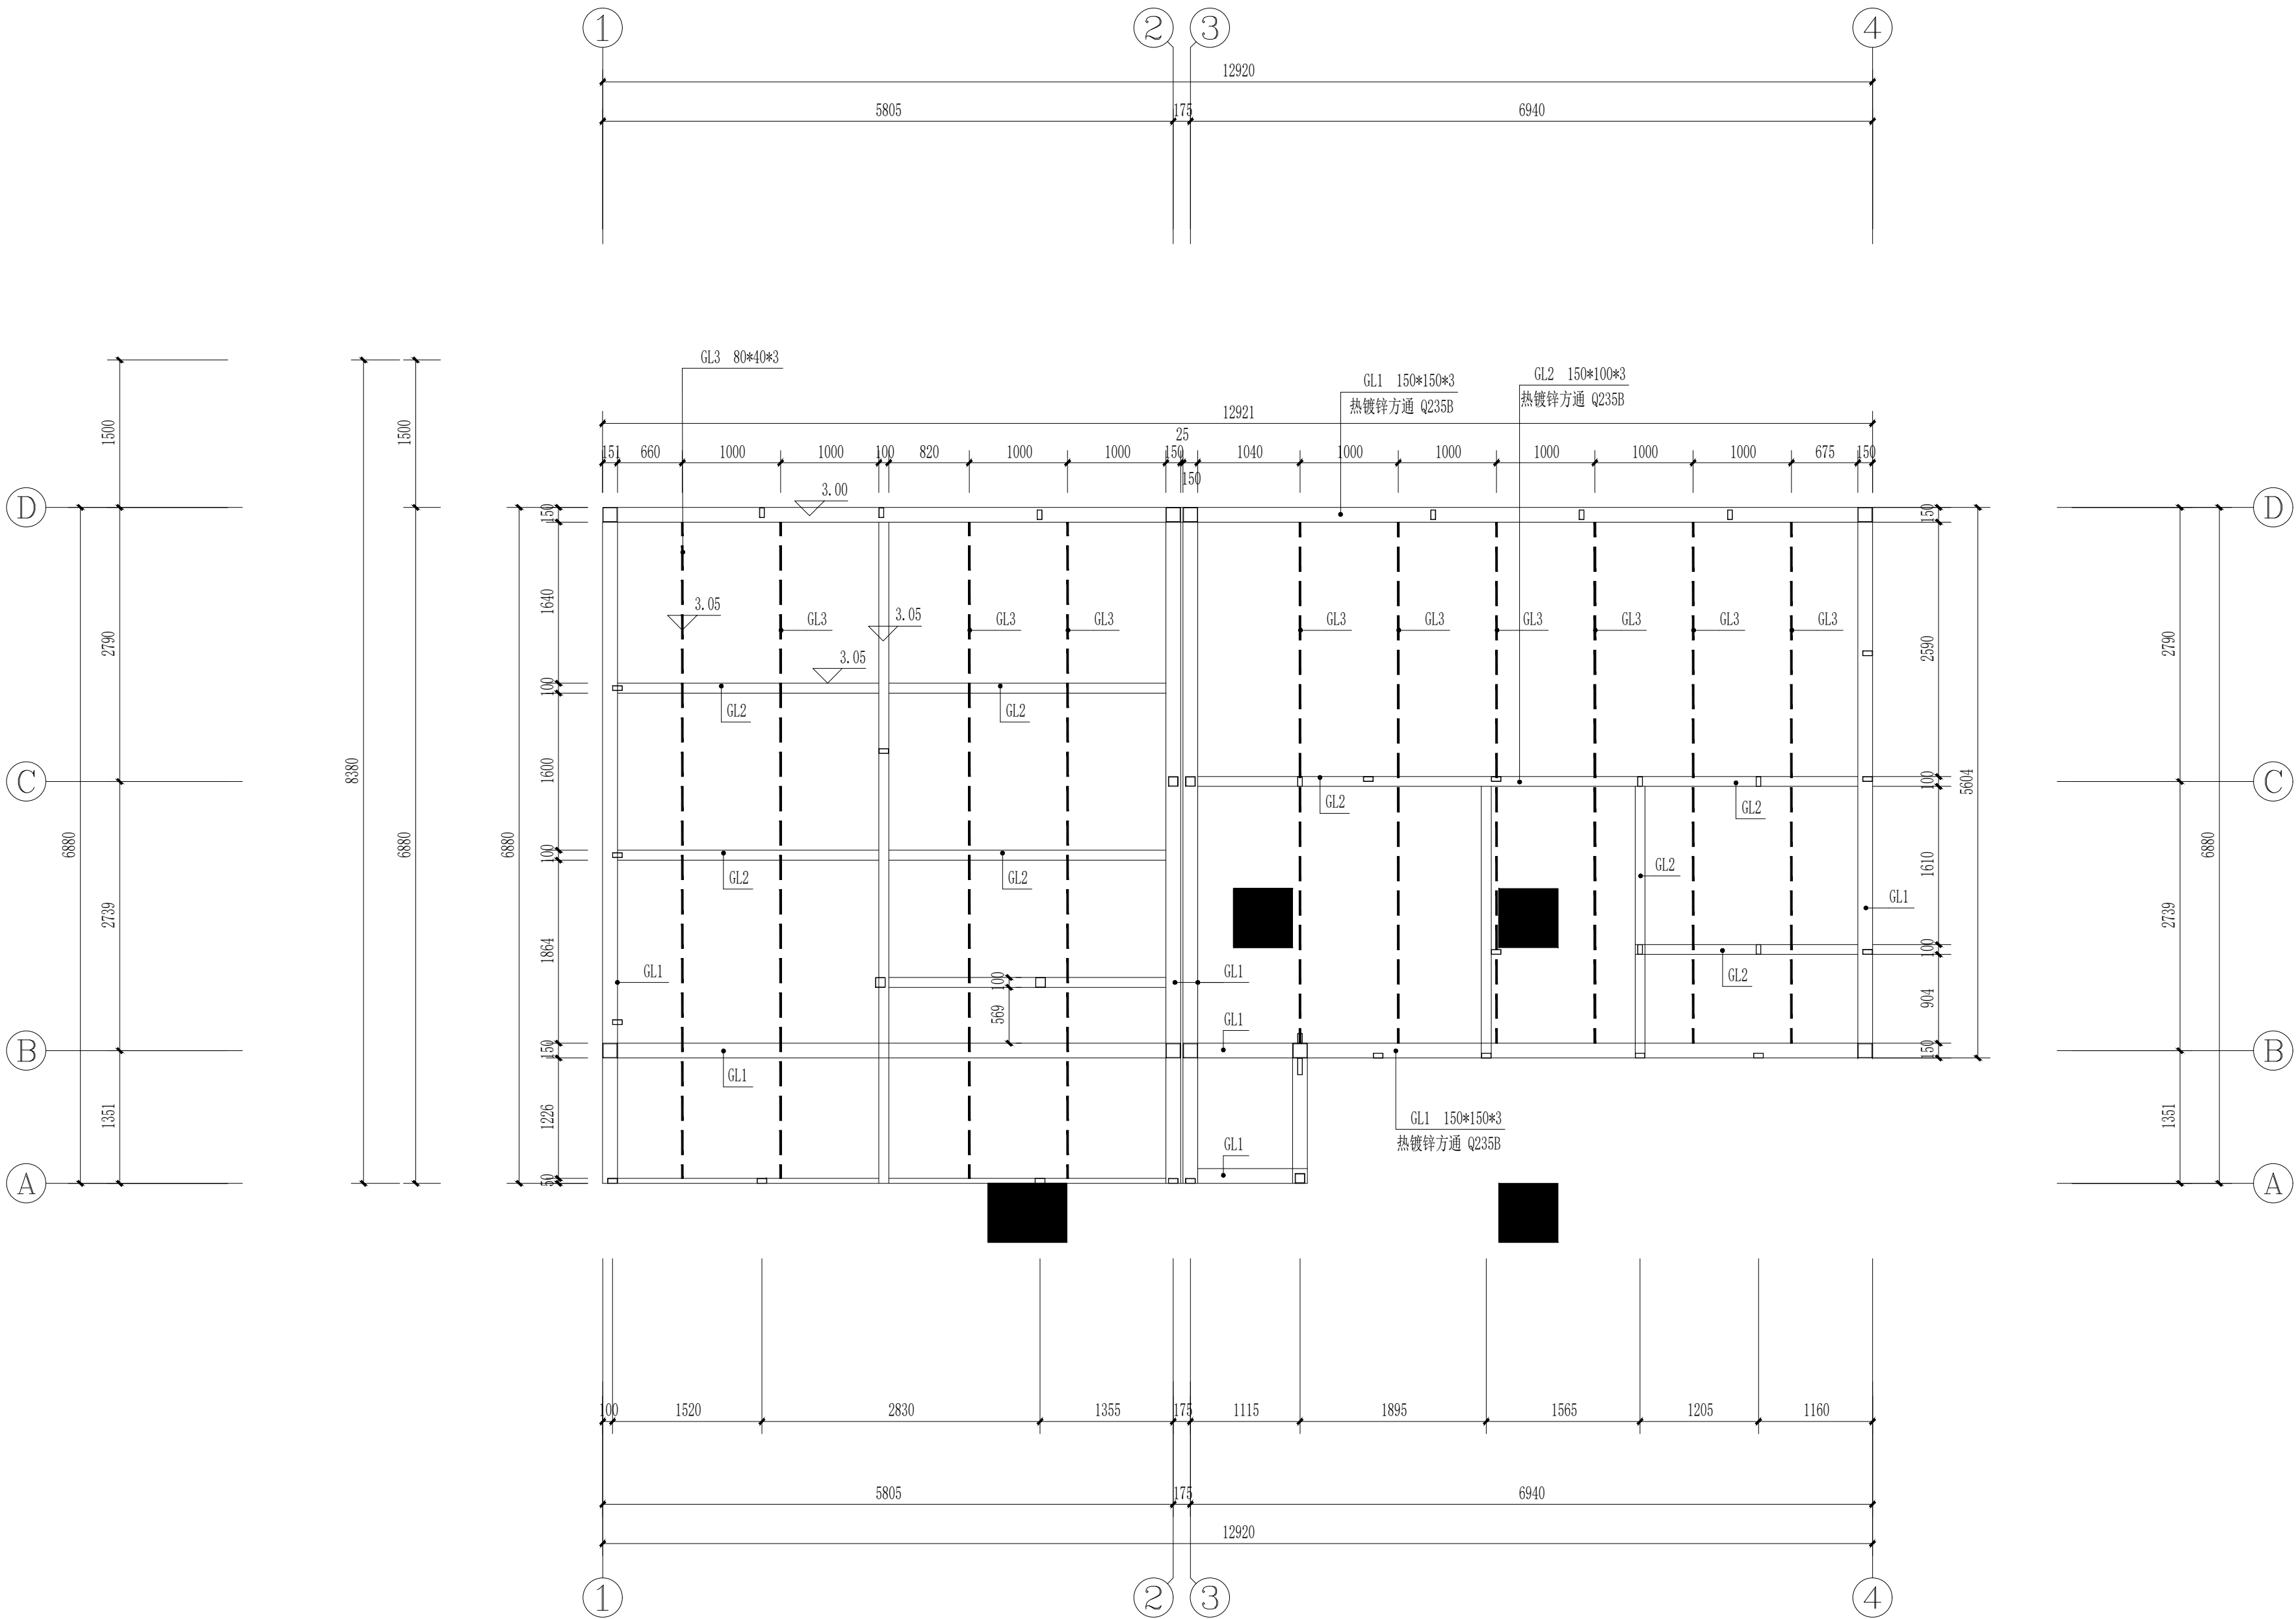

屋面钢梁平面尺寸图 1:50

屋面结构标高3.0M
所有钢梁平顶部标高 3.0M
所有节点满焊,全熔透焊接

建筑设计单位:
ARCHITECTURAL DESIGN UNIT




鼎正建筑设计有限公司
DINGZHENG ARCHITECTURAL DESIGN CO.,LTD.

工程设计证书编号: A261149209
建筑行业(建筑工程) 甲级
风景园林工程设计专项 乙级
市政行业 乙级
(给水\ 灌溉道路\ 轨道交通)


公司图章:
COMPANY SEAL

注册执业章:
REGISTERED SEAL



设计合同号: DESIGN CONTRACT NO.		
建设单位: CLIENT 东莞市第一人民法院		
项目: PROJECT NAME 东莞市第一人民法院执行指挥中心卫生间新建工程		
子项目: SUBPROJECT NAME		
图名: DRAWING TITLE 屋面钢梁平面尺寸图		
证书编号: DESIGN NO. A261149209		
项目总负责人 PROJECT DIRECTOR	周志辉	周志辉
审定人 APPROVED BY	张利霞	张利霞
专业负责人 DISCIPLINE RESPONSIBLE BY	周志辉	周志辉
审核人 REVIEW BY	周志辉	周志辉
校对人 CHECKED BY	张利霞	张利霞
设计人 DESIGNED BY	叶长林	叶长林
专业: STATUS 结构	版本号: FILE NAME 01	
比例: SCALE 1:50	日期: DATE 2025年02月	
阶段: STATUS 施工图	图号: DRAWING NO. GS-03	

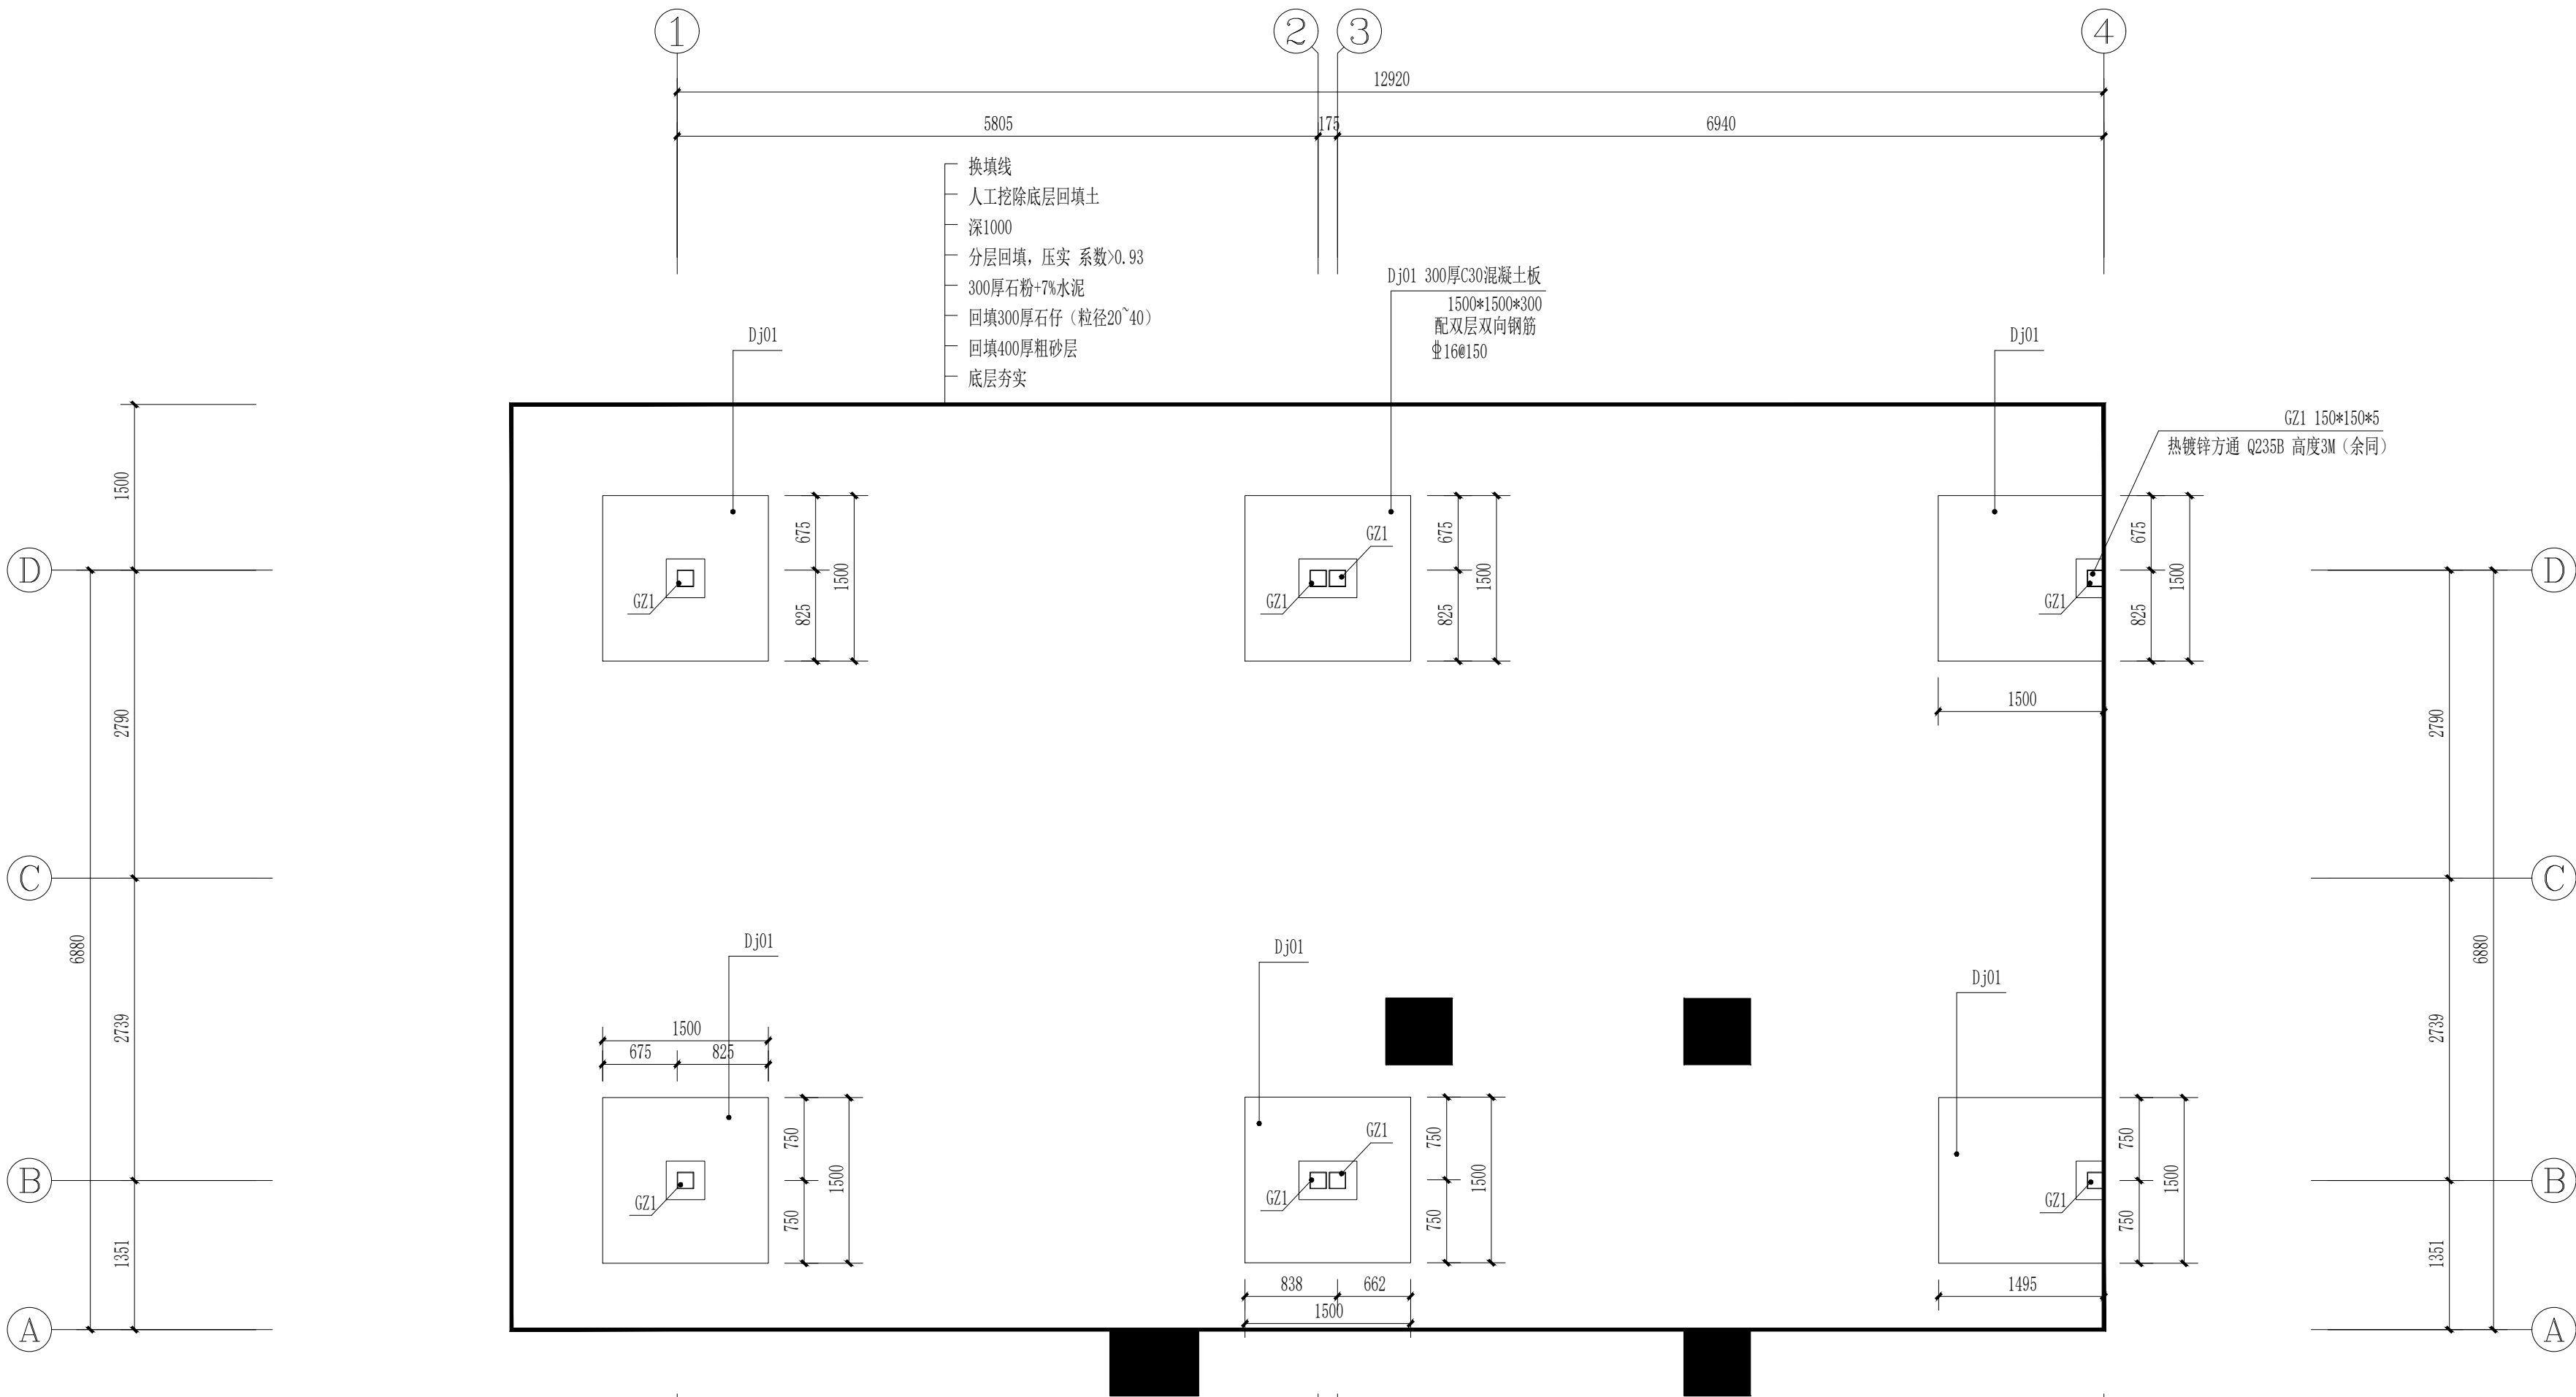

- 说明:
- 1, 本设计采用天然地基独立基础,地基承载力特征值 $f_{ak}=160KPa$,原地面换填后达到承载力特征,需经设计,质检,监理合格方可进行下一工序施工。
 - 2, 图中除注明外柱定位各边轴线平边柱边,各中轴线平柱中。各基础中心线均与柱中心线重合。
 - 3, 本工程地基基础设计等级为丙级。
 - 4, 砼强度等级为C30。
 - 5, 钢柱底板与混凝土承台连接见右侧大样图

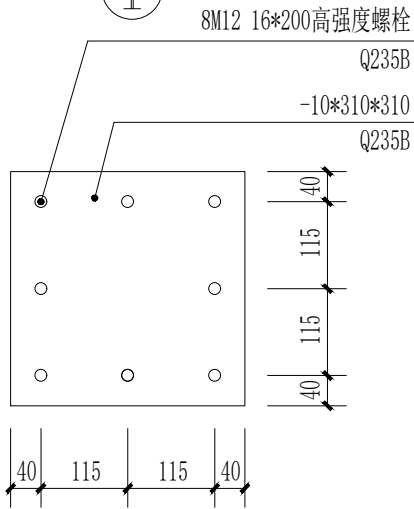

YMJ平面尺寸 1:10

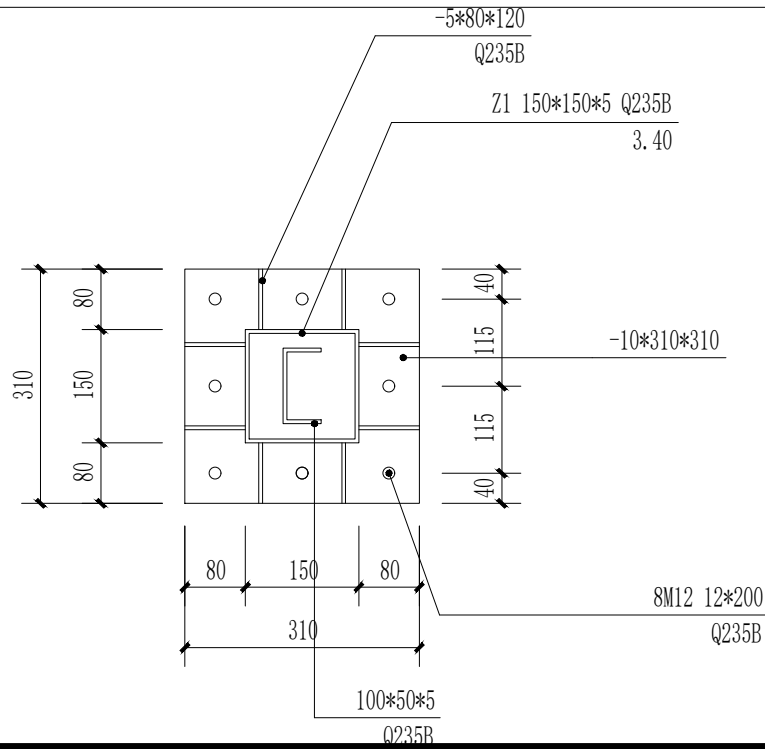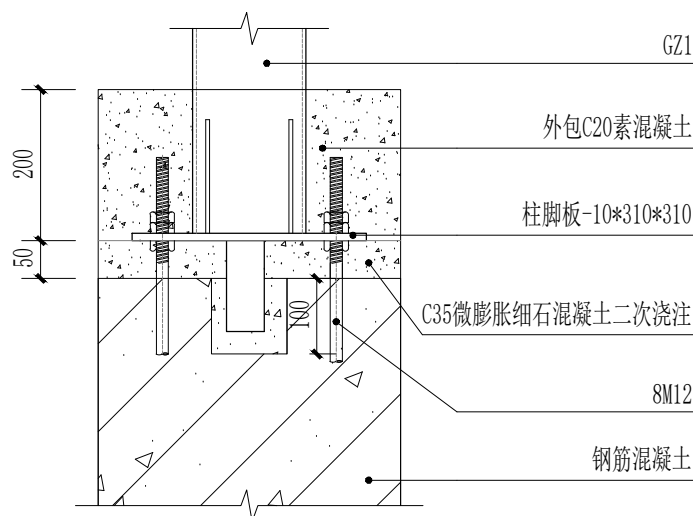

钢柱大样图 1:5

柱脚基础平面 1:50

建筑设计单位:
ARCHITECTURAL DESIGN UNIT



鼎正建筑设计有限公司
DINGZHENG ARCHITECTURAL DESIGN CO., LTD.

工程设计证书编号: A261149209
建筑行业(建筑工程) 甲级
风景园林工程设计专项 乙级
市政行业 乙级
(给水\ 灌溉道路\ 轨道交通)

公司图章:
COMPANY SEAL

注册执业章:
REGISTERED SEAL

设计合同号:
DESIGN CONTRACT NO.

建设单位: 东莞市第一人民法院
CLIENT

项目: 东莞市第一人民法院执行指挥中心卫生间新建工程
PROJECT NAME

子项目:
SUBPROJECT NAME

图名:
DRAWING TITLE 钢柱网平面尺寸图

证书编号: A261149209
DESIGN NO.

项目总负责人 周志辉

审定人 张利霞

专业负责人 周志辉

审核人 周志辉







校对人 张利霞

设计人 叶长林

专业: 结构 版本号: 01

比例: 1:50 日期: 2025年02月

阶段: 施工图 图号: GS-01

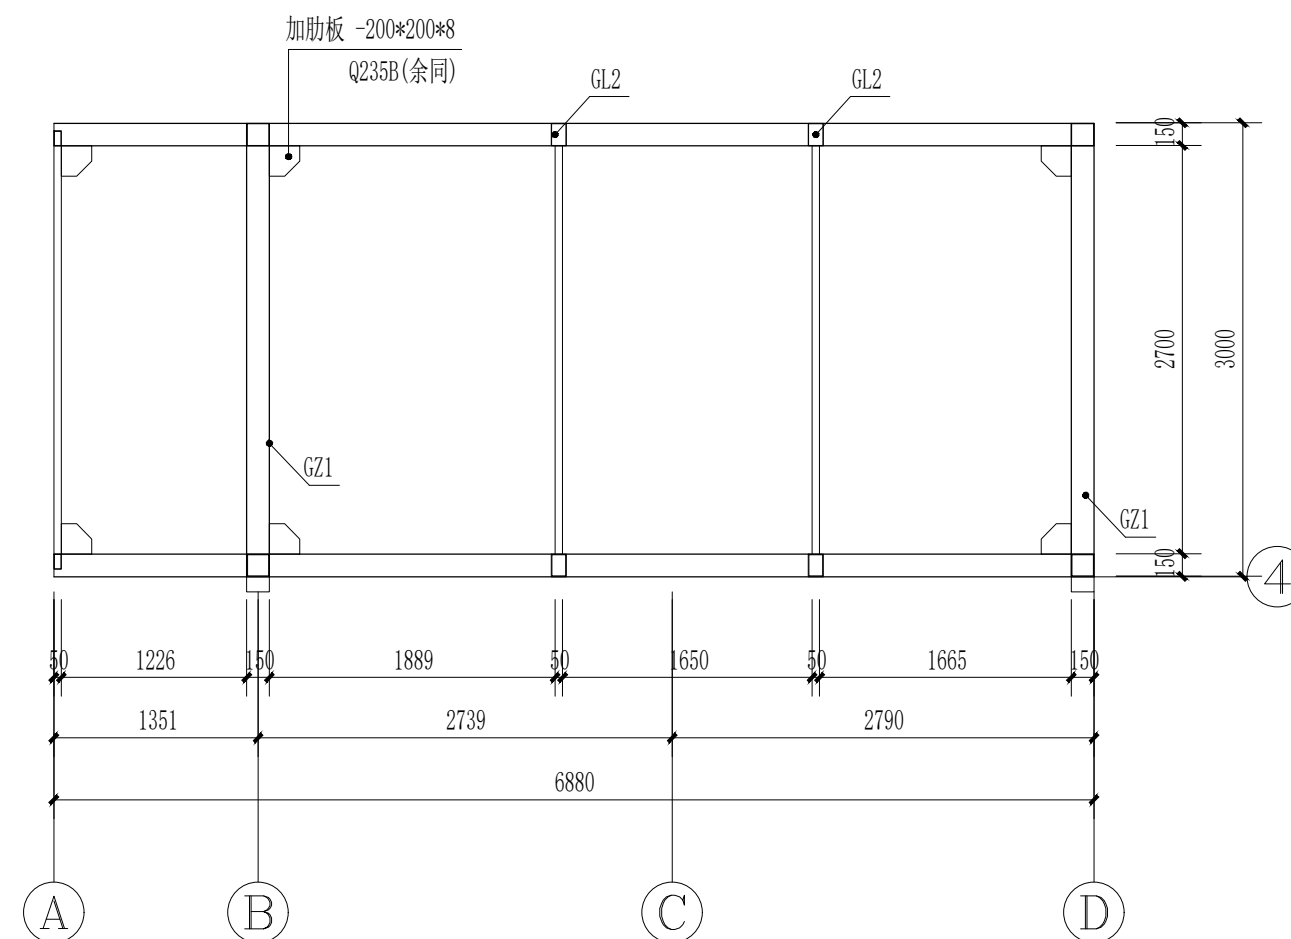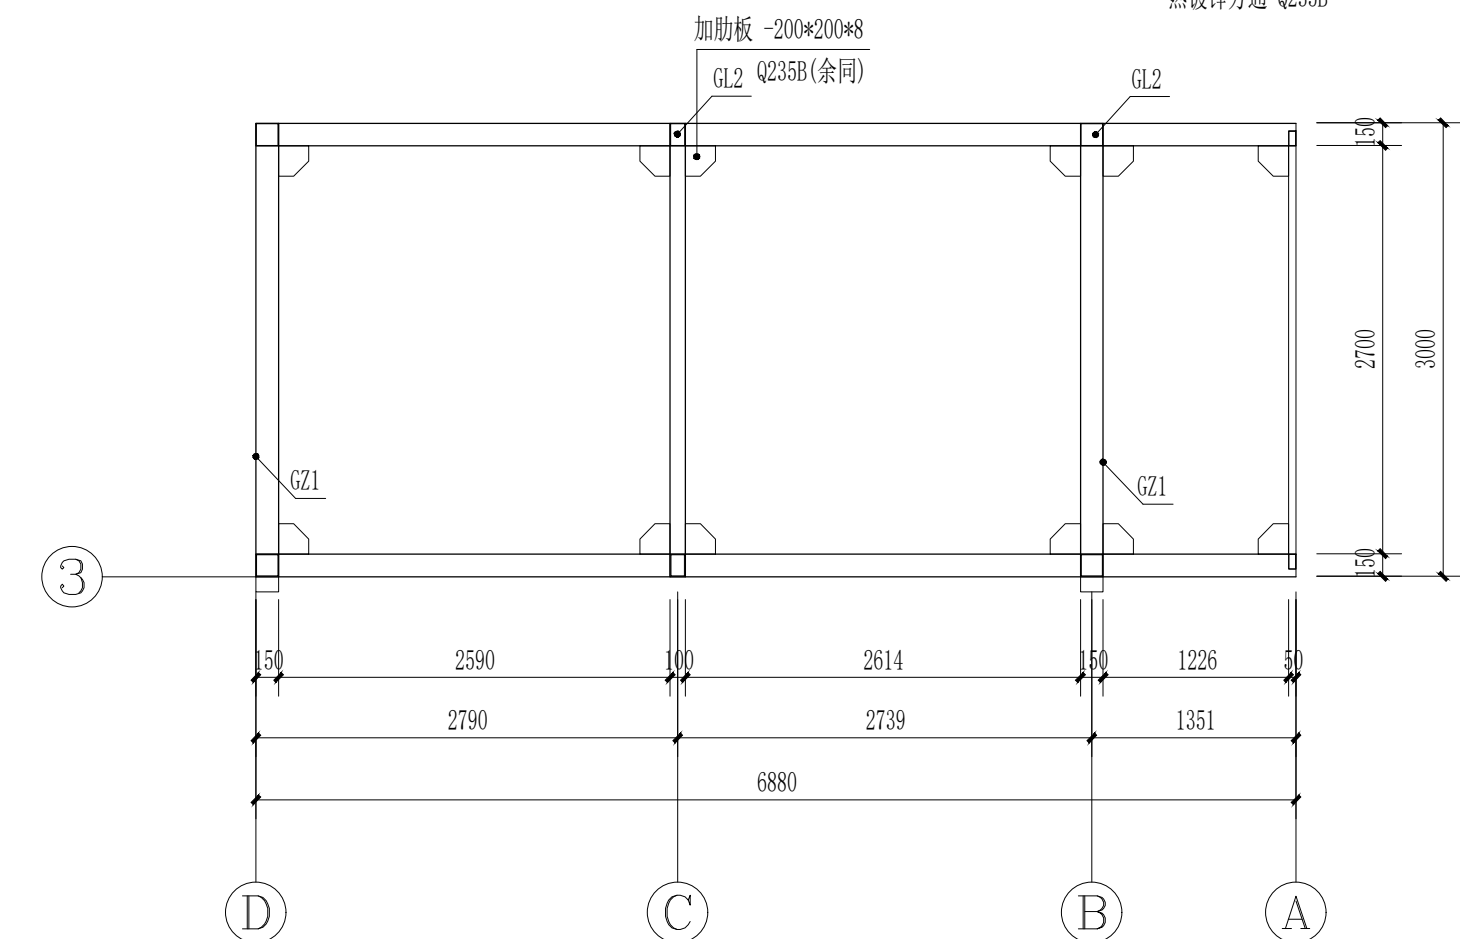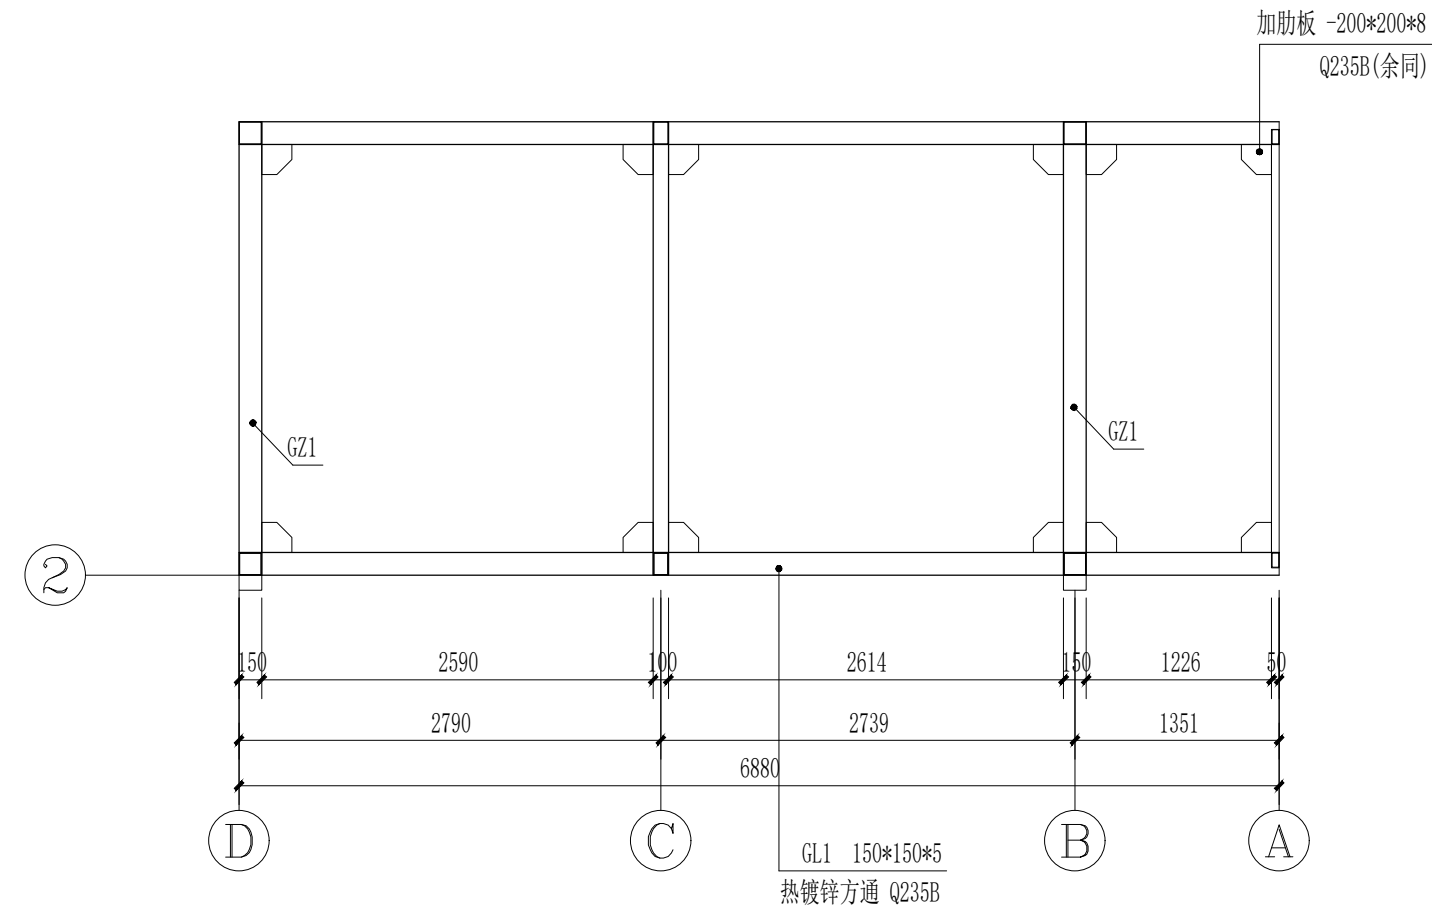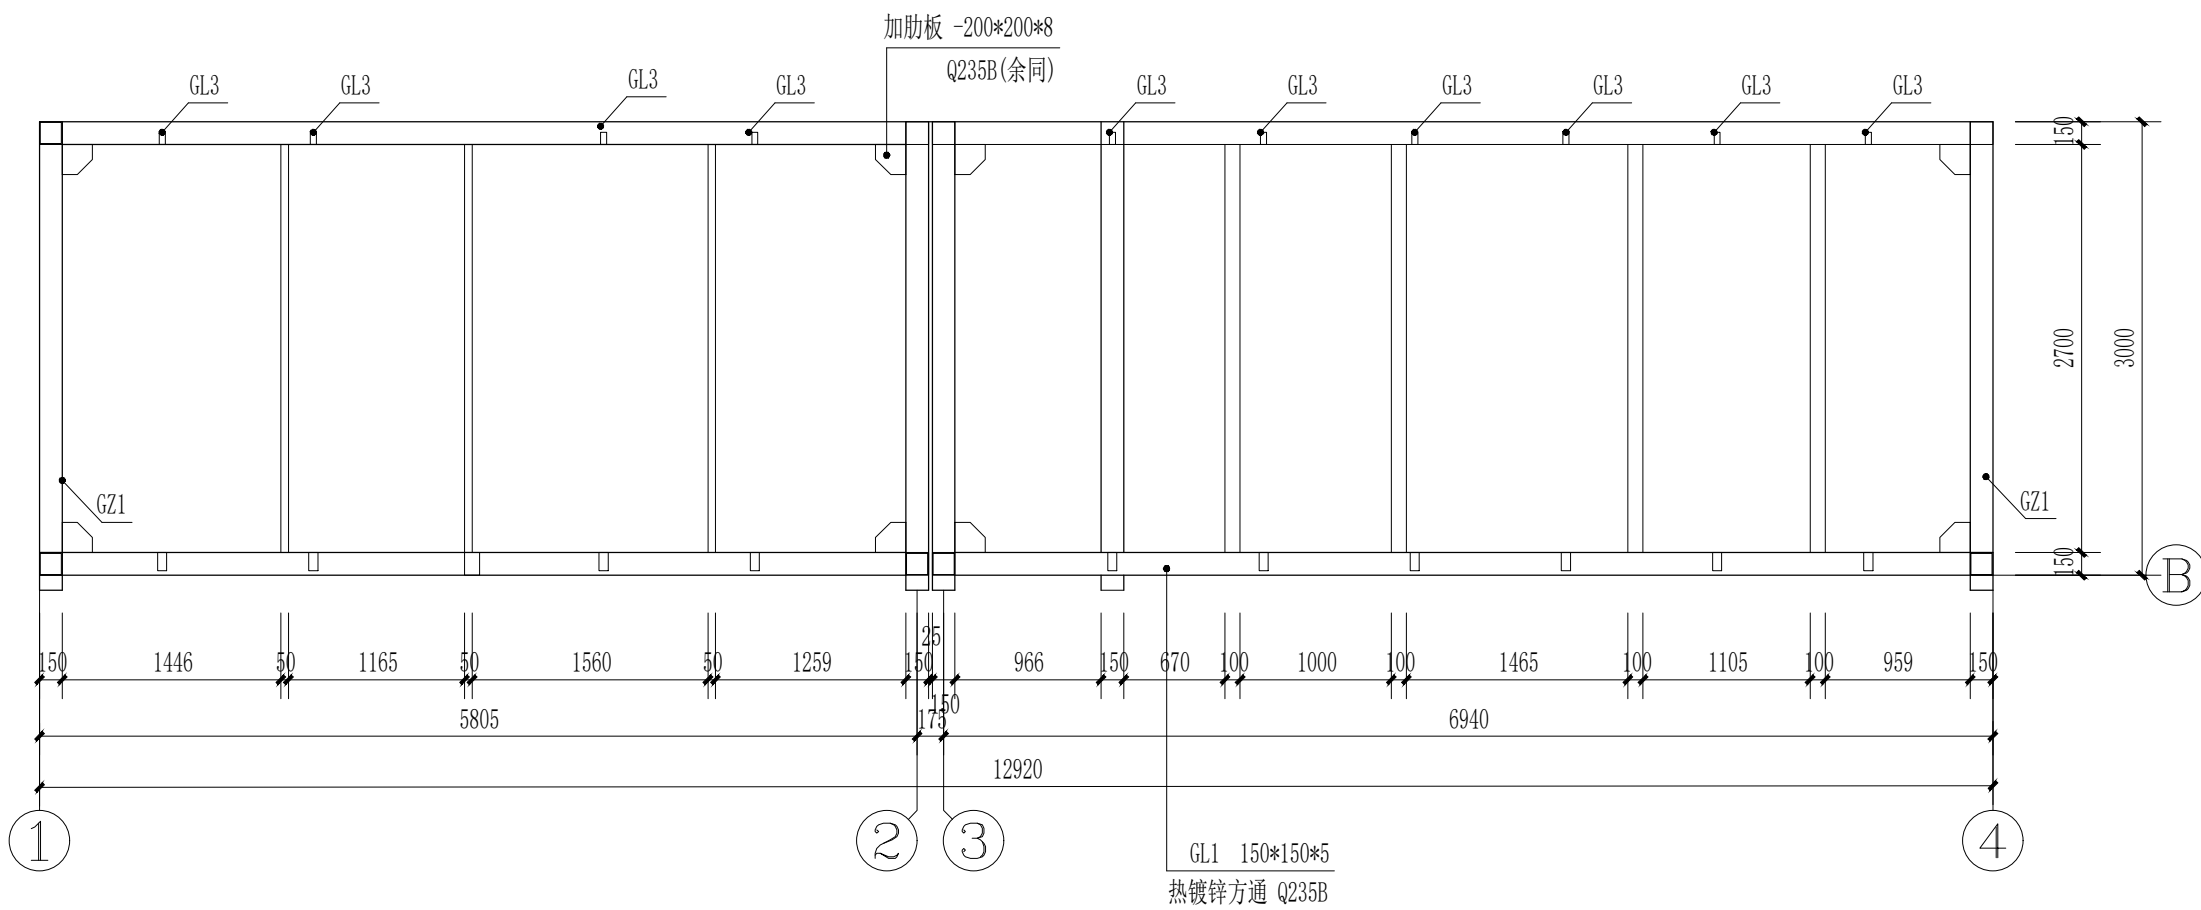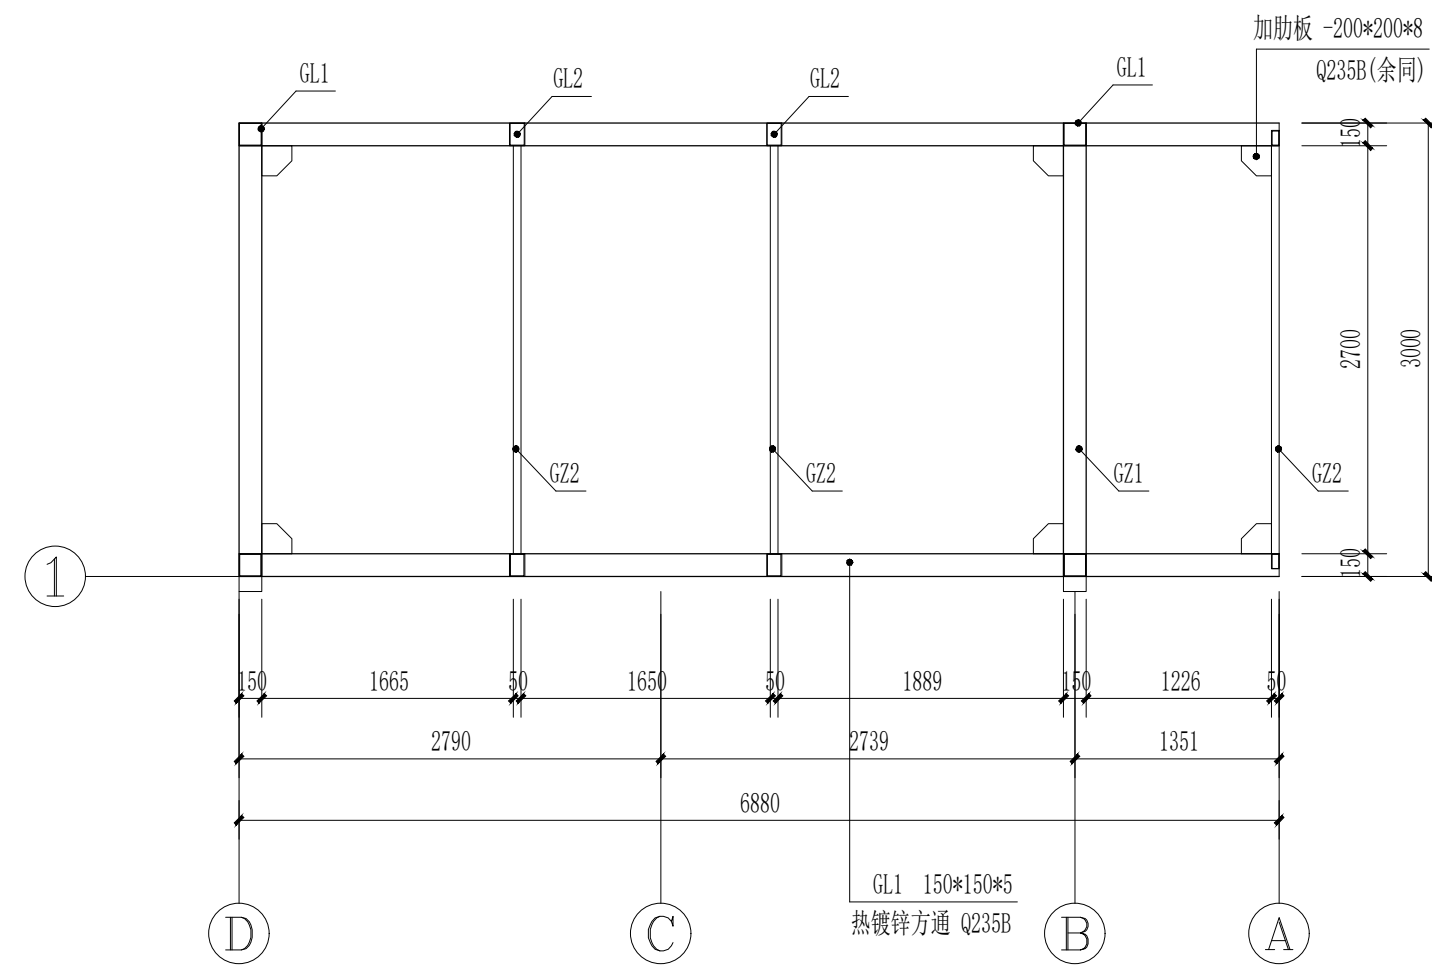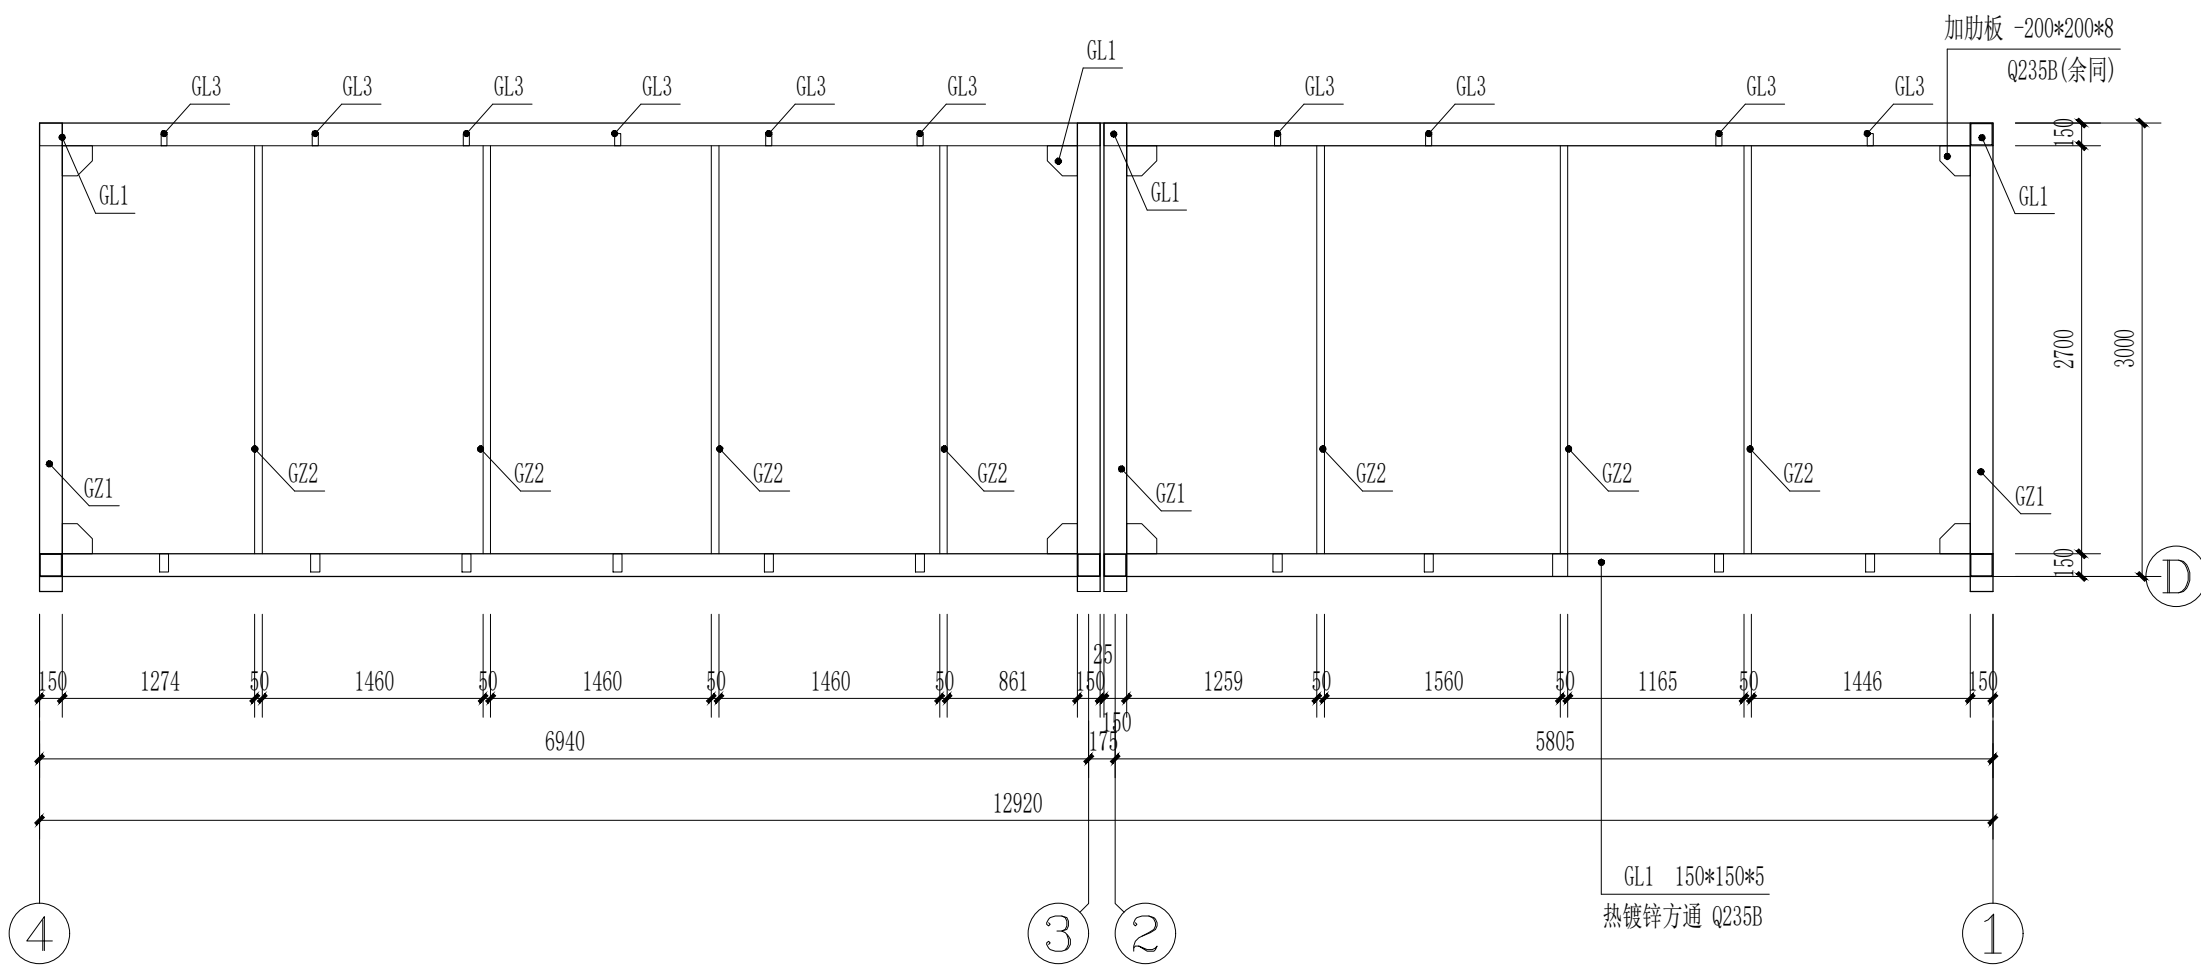

立面尺寸图 1:50

建筑设计单位:
ARCHITECTURAL DESIGN UNIT



鼎正建筑设计有限公司
DINGZHENG ARCHITECTURAL DESIGN CO., LTD.

工程设计证书编号: A261149209
建筑行业(建筑工程) 甲级
风景园林工程设计专项 乙级
市政行业 乙级
(给水、 排水道路、 轨道交通)

公司图章:
COMPANY SEAL

注册执业章:
REGISTERED SEAL

设计合同号:
DESIGN CONTRACT NO.

建设单位: 东莞市第一人民法院
CLIENT

项目: 东莞市第一人民法院执行指挥中心卫生间新建工程
PROJECT NAME

子项目:
SUBPROJECT NAME

图名:
DRAWING TITLE 立面图

证书编号: A261149209
DESIGN NO.

项目总负责人 周志辉

审定人 张利霞

专业负责人 周志辉

审核人 周志辉

校对 张利霞

设计人 叶长林

专业: 结构 版本号: 01

比例: 1:50 日期: 2025年02月

阶段: 施工图 图号: GS-01

建设单位：东莞市第一人民法院

东莞市第一人民法院执行指挥中心卫生间拆建工程
施工图设计

设计合同号：-

专业：电 气, 给排水



鼎正建筑设计有限公司

DINGZHENG ARCHITECTURAL DESIGN CO., LTD.

工程设计证书编号：A261149209

建筑行业（建筑工程）

甲级



风景园林工程设计专项

乙级

市政行业

乙级

（给水\排水\道路\桥梁\公共交通）

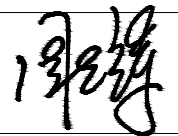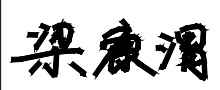
图 纸 目 录									
编号	图纸名称					图 号	图幅	备注	
1	封面						A2		
2	图纸目录					DS-00	A4		
3	建筑电气设计说明					DS-01	A2		
4	配电系统图					DS-02	A2		
5	天花灯具控制图					DS-03	A2		
6	插座平面图					DS-04	A2		
7	排水平面图					SS-01	A2		
8	给水平面图					SS-02	A2		
9									
10									
 鼎正建筑设计有限公司 DINGZHENG ARCHITECTURAL DESIGN CO.,LTD.						建设单位 CLIENT	东莞市第一人民法院	专业: STATUS	电气 给排水
						项目 PROJECT NAME	东莞市第一人民法院执行指挥中心卫生间拆建工程	图号: DRAWING NO	DS-00
项目总负责人 PROJECT DIRECTOR	周志辉		审定人 AUTHORIZED BY	张利霞		子项目 SUBPROJECT NAME	日期 DATE		2025.2
专业负责人 CHIEF ENGINEER	韩 冬		审核人 EXAMINED BY	韩 冬		图 纸 目 录	版本号: FILE NAME.		01
校对人 CHECKED BY	梁康渭		设计人 EDITED BY	徐书凯			阶段: STATUS		施工图

建筑设计单位:
ARCHITECTURAL DESIGN UNIT



鼎正建筑设计有限公司
DINGZHENG ARCHITECTURAL DESIGN CO., LTD.

工程设计证书编号: A261149209
建筑行业 (建筑工程) 甲级
风景园林工程设计专项 乙级
市政行业 乙级
(给水) 潘砥道路) 帕笔公共交通)

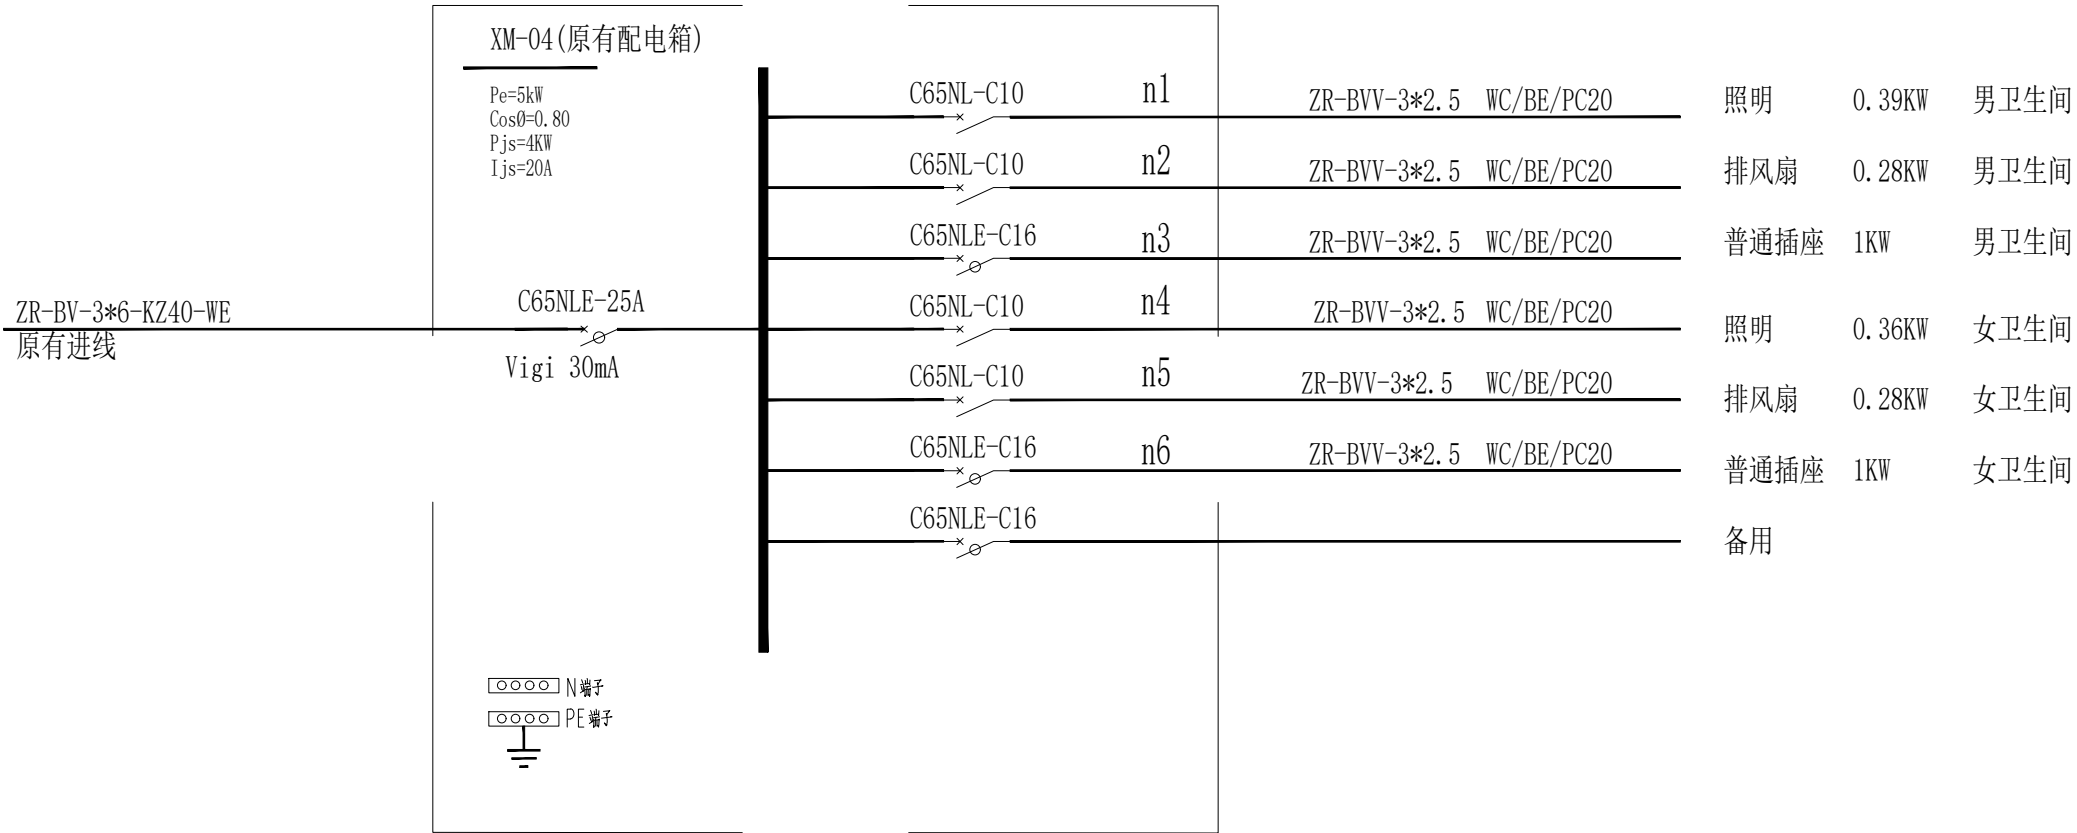

建筑设计单位:
ARCHITECTURAL DESIGN UNIT



鼎正建筑设计有限公司
DINGZHENG ARCHITECTURAL DESIGN CO., LTD.

工程设计证书编号: A261149209
建筑行业 (建筑工程) 甲级
风景园林工程设计专项 乙级
市政行业 (给水、 潘坨道路、 帕电公共交通) 乙级

公司图章:
COMPANY SEAL

注册执业章:
REGISTERED SEAL

设计合同号:
DESIGN CONTRACT NO.

建设单位: 东莞市第一人民法院
CLIENT

项目: 东莞市第一人民法院执行指挥中心卫生间新建工程
PROJECT NAME

子项目:
SUBPROJECT NAME

图名: 配电系统图
DRAWING TITLE

证书编号: A261149209
DESIGN NO.

项目总负责人 周志辉
PROJECT DIRECTOR

审定人 张利霞
APPROVED BY

专业负责人 韩冬
DISCIPLINE RESPONSIBLE BY

审核人 韩冬
REVIEW BY


校对人 梁康渭
CHECKED BY

设计人 徐书凯
DESIGNED BY

专业: 电气 版本号: 01
STATUS FILE NAME

比例: 1:50 日期: 2025年02月
SCALE DATE

阶段: 施工图 图号: DS-02
STATUS DRAWING NO.

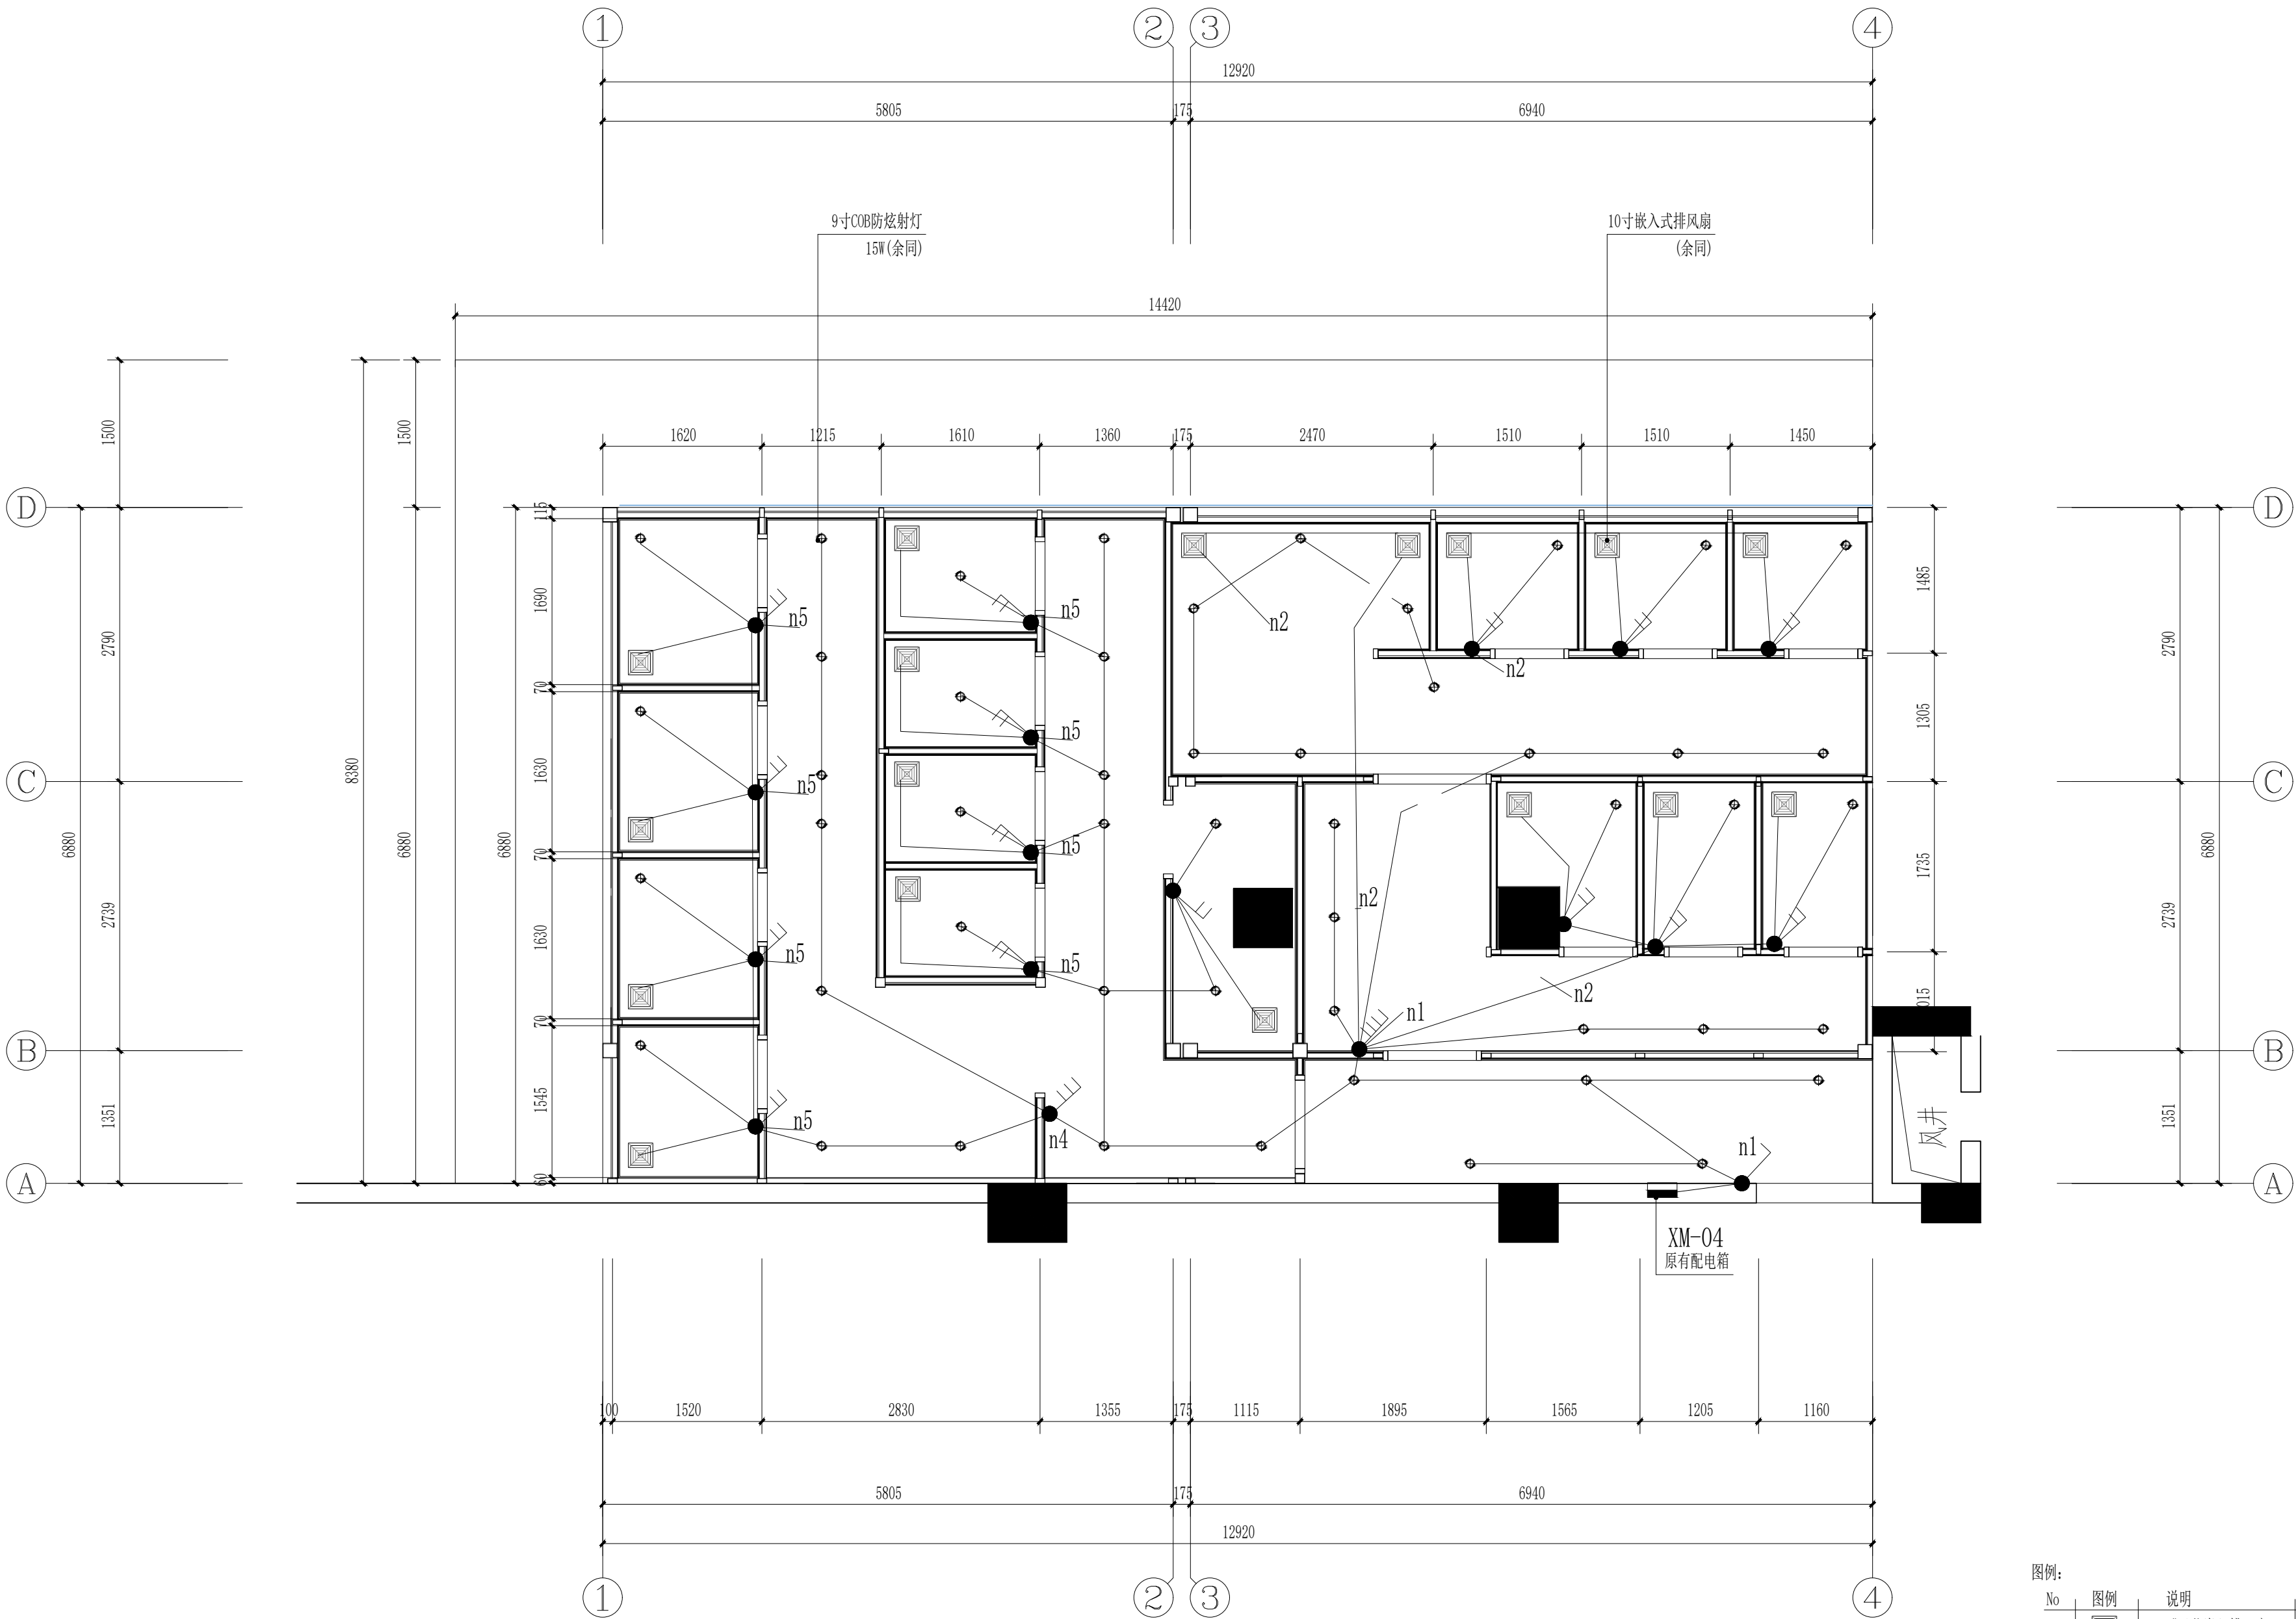

天花灯具控制图 1:50

说明: 沿屋面明铺布线, 照明及排风扇线路为ZR-BVV-3*2.5 PC20
分支处由86接线盒分出; 所有管线管及连接盒须打胶密封
排风扇处设2+3带开关插座

图例:

No	图例	说明	安装高度
1		10"天花嵌入排风扇	2.55M
2		3.5"COB防炫射灯	2.55M

建筑设计单位:
ARCHITECTURAL DESIGN UNIT



鼎正建筑设计有限公司
DINGZHENG ARCHITECTURAL DESIGN CO., LTD.

工程设计证书编号: A261149209
建筑行业 (建筑工程) 甲级
风景园林工程设计专项 乙级
市政行业 乙级
(给水\ 灌溉道路\ 轨道交通)

公司图章:
COMPANY SEAL

注册执业章:
REGISTERED SEAL

设计合同号:
DESIGN CONTRACT NO.

建设单位: 东莞市第一人民法院
CLIENT

项目: 东莞市第一人民法院执行指挥中心卫生间新建工程
PROJECT NAME

子项目:
SUBPROJECT NAME

图名:
DRAWING TITLE 天花灯具控制图

证书编号: A261149209
DESIGN NO.

项目总负责人
PROJECT DIRECTOR 周志辉

审定人
APPROVED BY 张利霞

专业负责人
DISCIPLINE RESPONSIBLE BY 韩冬

审核人
REVIEW BY 韩冬


校对人
CHECKED BY 梁康渭

设计人
DESIGNED BY 徐书凯

专业: 电气 版本号: 01
STATUS FILE NAME

比例: 1:50 日期: 2025年02月
SCALE DATE

阶段: 施工图 图号: DS-03
STATUS DRAWING NO.

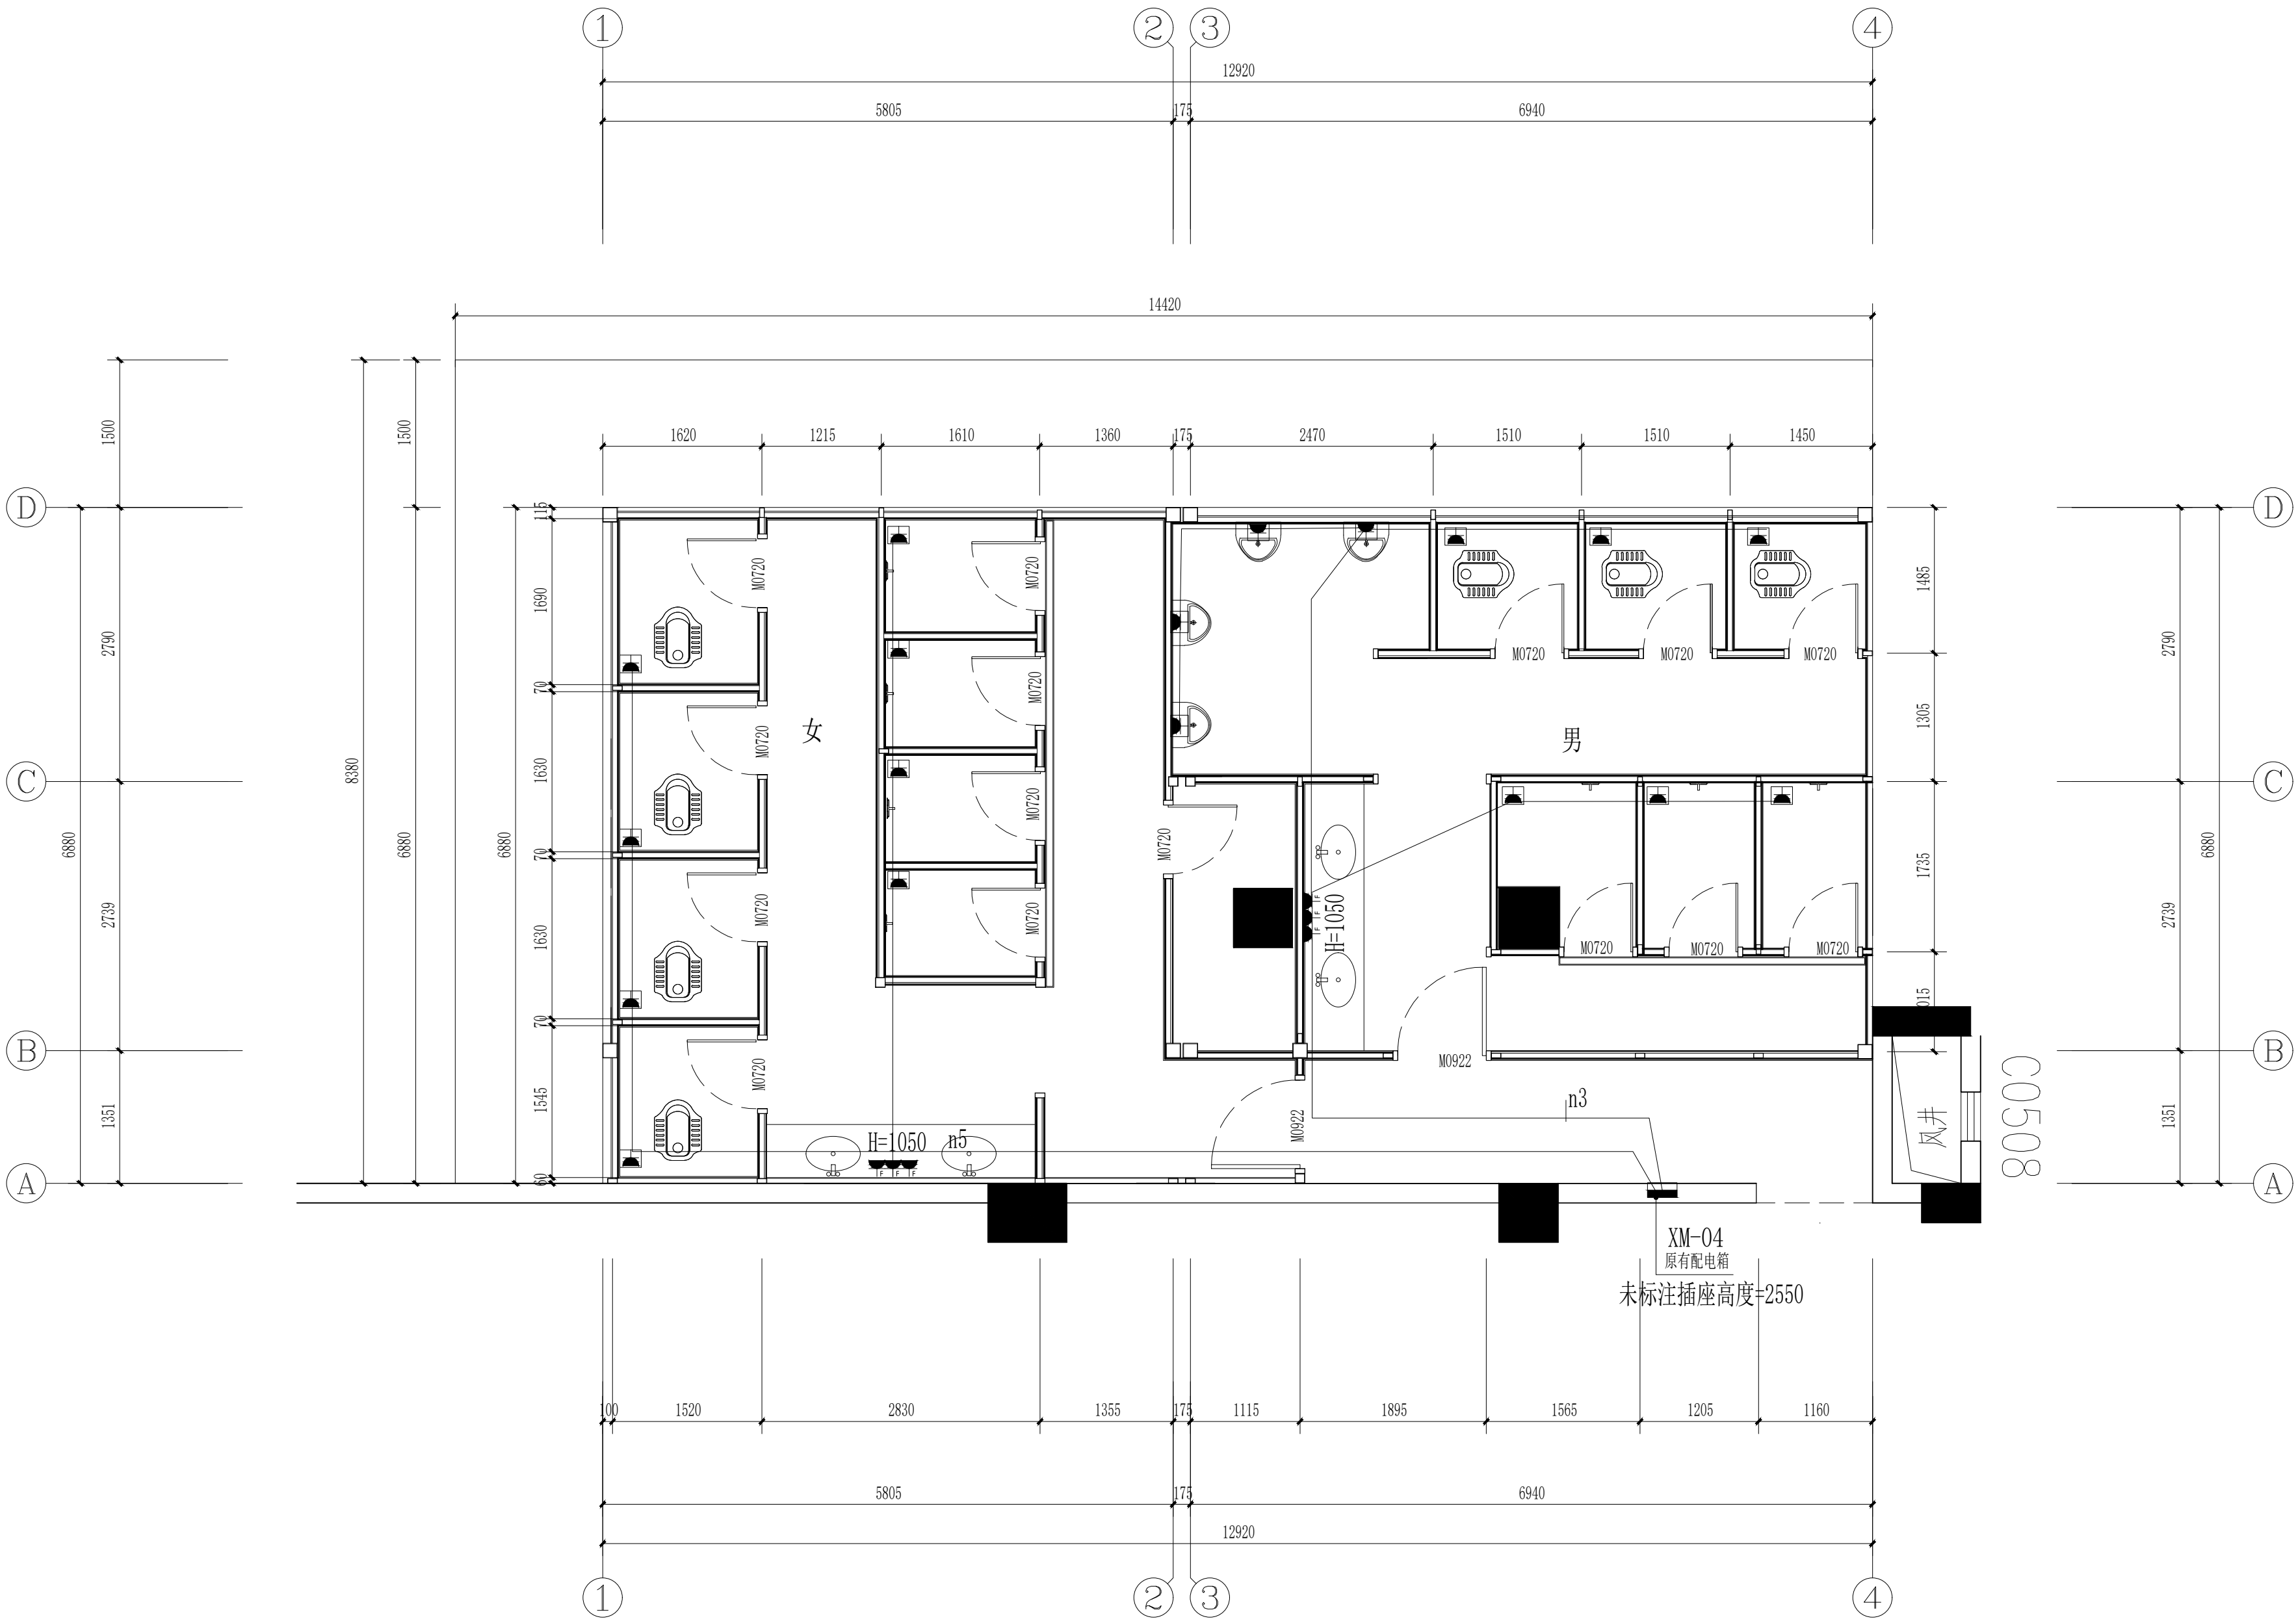

建筑设计单位:
ARCHITECTURAL DESIGN UNIT



鼎正建筑设计有限公司
DINGZHENG ARCHITECTURAL DESIGN CO., LTD.

工程设计证书编号: A261149209
建筑行业(建筑工程) 甲级
风景园林工程设计专项 乙级
市政行业 乙级
(给水、 排水、 燃气、 热力、 道路、 桥梁、 城市轨道交通)

公司图章:
COMPANY SEAL

注册执业章:
REGISTERED SEAL

设计合同号:
DESIGN CONTRACT NO.

建设单位: 东莞市第一人民法院
CLIENT

项目: 东莞市第一人民法院执行指挥中心卫生间新建工程
PROJECT NAME

子项目:
SUBPROJECT NAME

图名:
DRAWING TITLE 插座布置图

证书编号: A261149209
DESIGN NO.

项目总负责人 周志辉
PROJECT DIRECTOR

审定人 张利霞
APPROVED BY

专业负责人 韩冬
DISCIPLINE RESPONSIBLE BY

审核人 韩冬
REVIEW BY


校对人 梁康渭
CHECKED BY

设计人 徐书凯
DESIGNED BY

专业: 电气 版本号: 01
STATUS FILE NAME

比例: 1:50 日期: 2025年02月
SCALE DATE

阶段: 施工图 图号: DS-04
STATUS DRAWING NO.

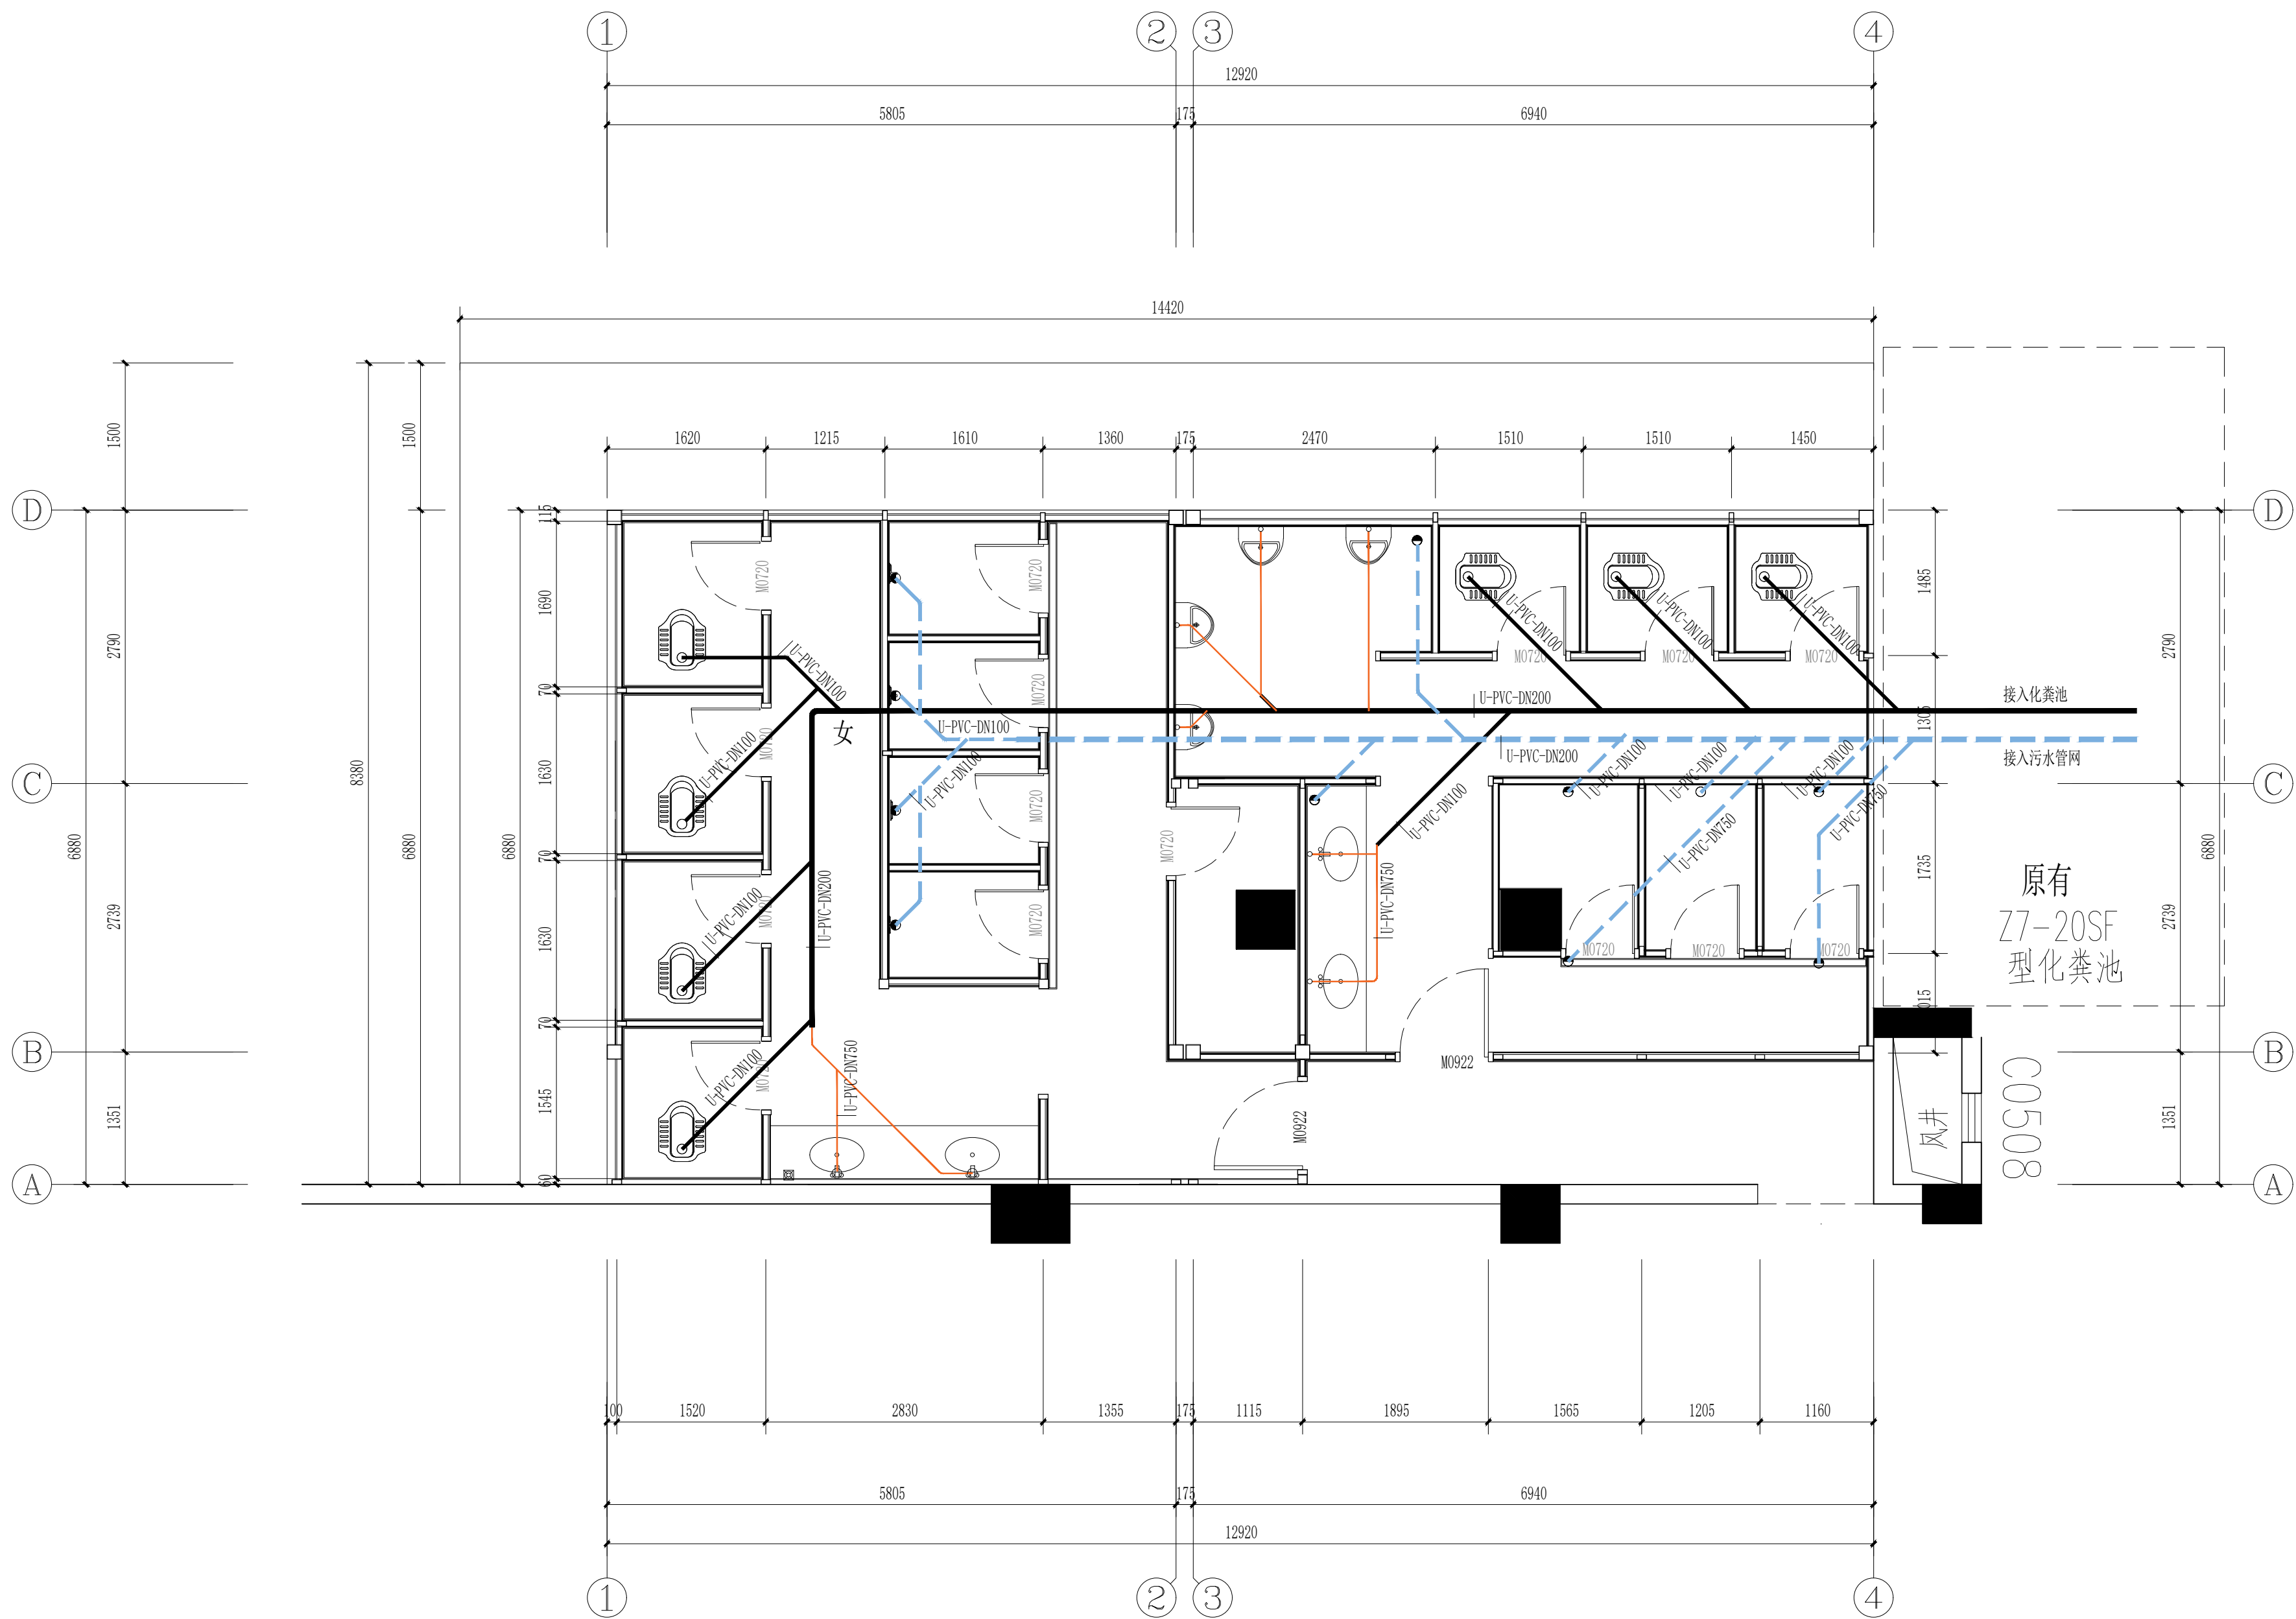

排水平面图 1:50

说明:
1:每个蹲便位,淋浴位,洗手盆位,地漏等与其连接设S型存水弯
直径大小与管径一致
2:水平管埋深-300
3:管出地面高度及预留管长
淋浴,蹲便,地漏位:0.00(预长200) 洗手台位:0.50 小便斗位:0.50
均做管盖封口,待一下工序施工

建筑设计单位:
ARCHITECTURAL DESIGN UNIT



鼎正建筑设计有限公司
DINGZHENG ARCHITECTURAL DESIGN CO., LTD.

工程设计证书编号: A261149209
建筑行业(建筑工程) 甲级
风景园林工程设计专项 乙级
市政行业 乙级
(给水\ 潘低道路\ 帕电公共交通)

公司图章:
COMPANY SEAL

注册执业章:
REGISTERED SEAL

设计合同号:
DESIGN CONTRACT NO.

建设单位: 东莞市第一人民法院
CLIENT

项目: 东莞市第一人民法院执行指挥中心卫生间新建工程
PROJECT NAME

子项目:
SUBPROJECT NAME

图名:
DRAWING TITLE 排水平面图

证书编号: A261149209
DESIGN NO.

项目总负责人 周志辉
PROJECT DIRECTOR

审定人 张利霞
APPROVED BY

专业负责人 韩冬
DISCIPLINE RESPONSIBLE BY

审核人 韩冬
REVIEW BY


校对人 梁康渭
CHECKED BY

设计人 徐书凯
DESIGNED BY

专业: 给排水 版本号: 01
STATUS FILE NAME

比例: 1:50 日期: 2025年02月
SCALE DATE

阶段: 施工图 图号: SS-01
STATUS DRAWING NO.

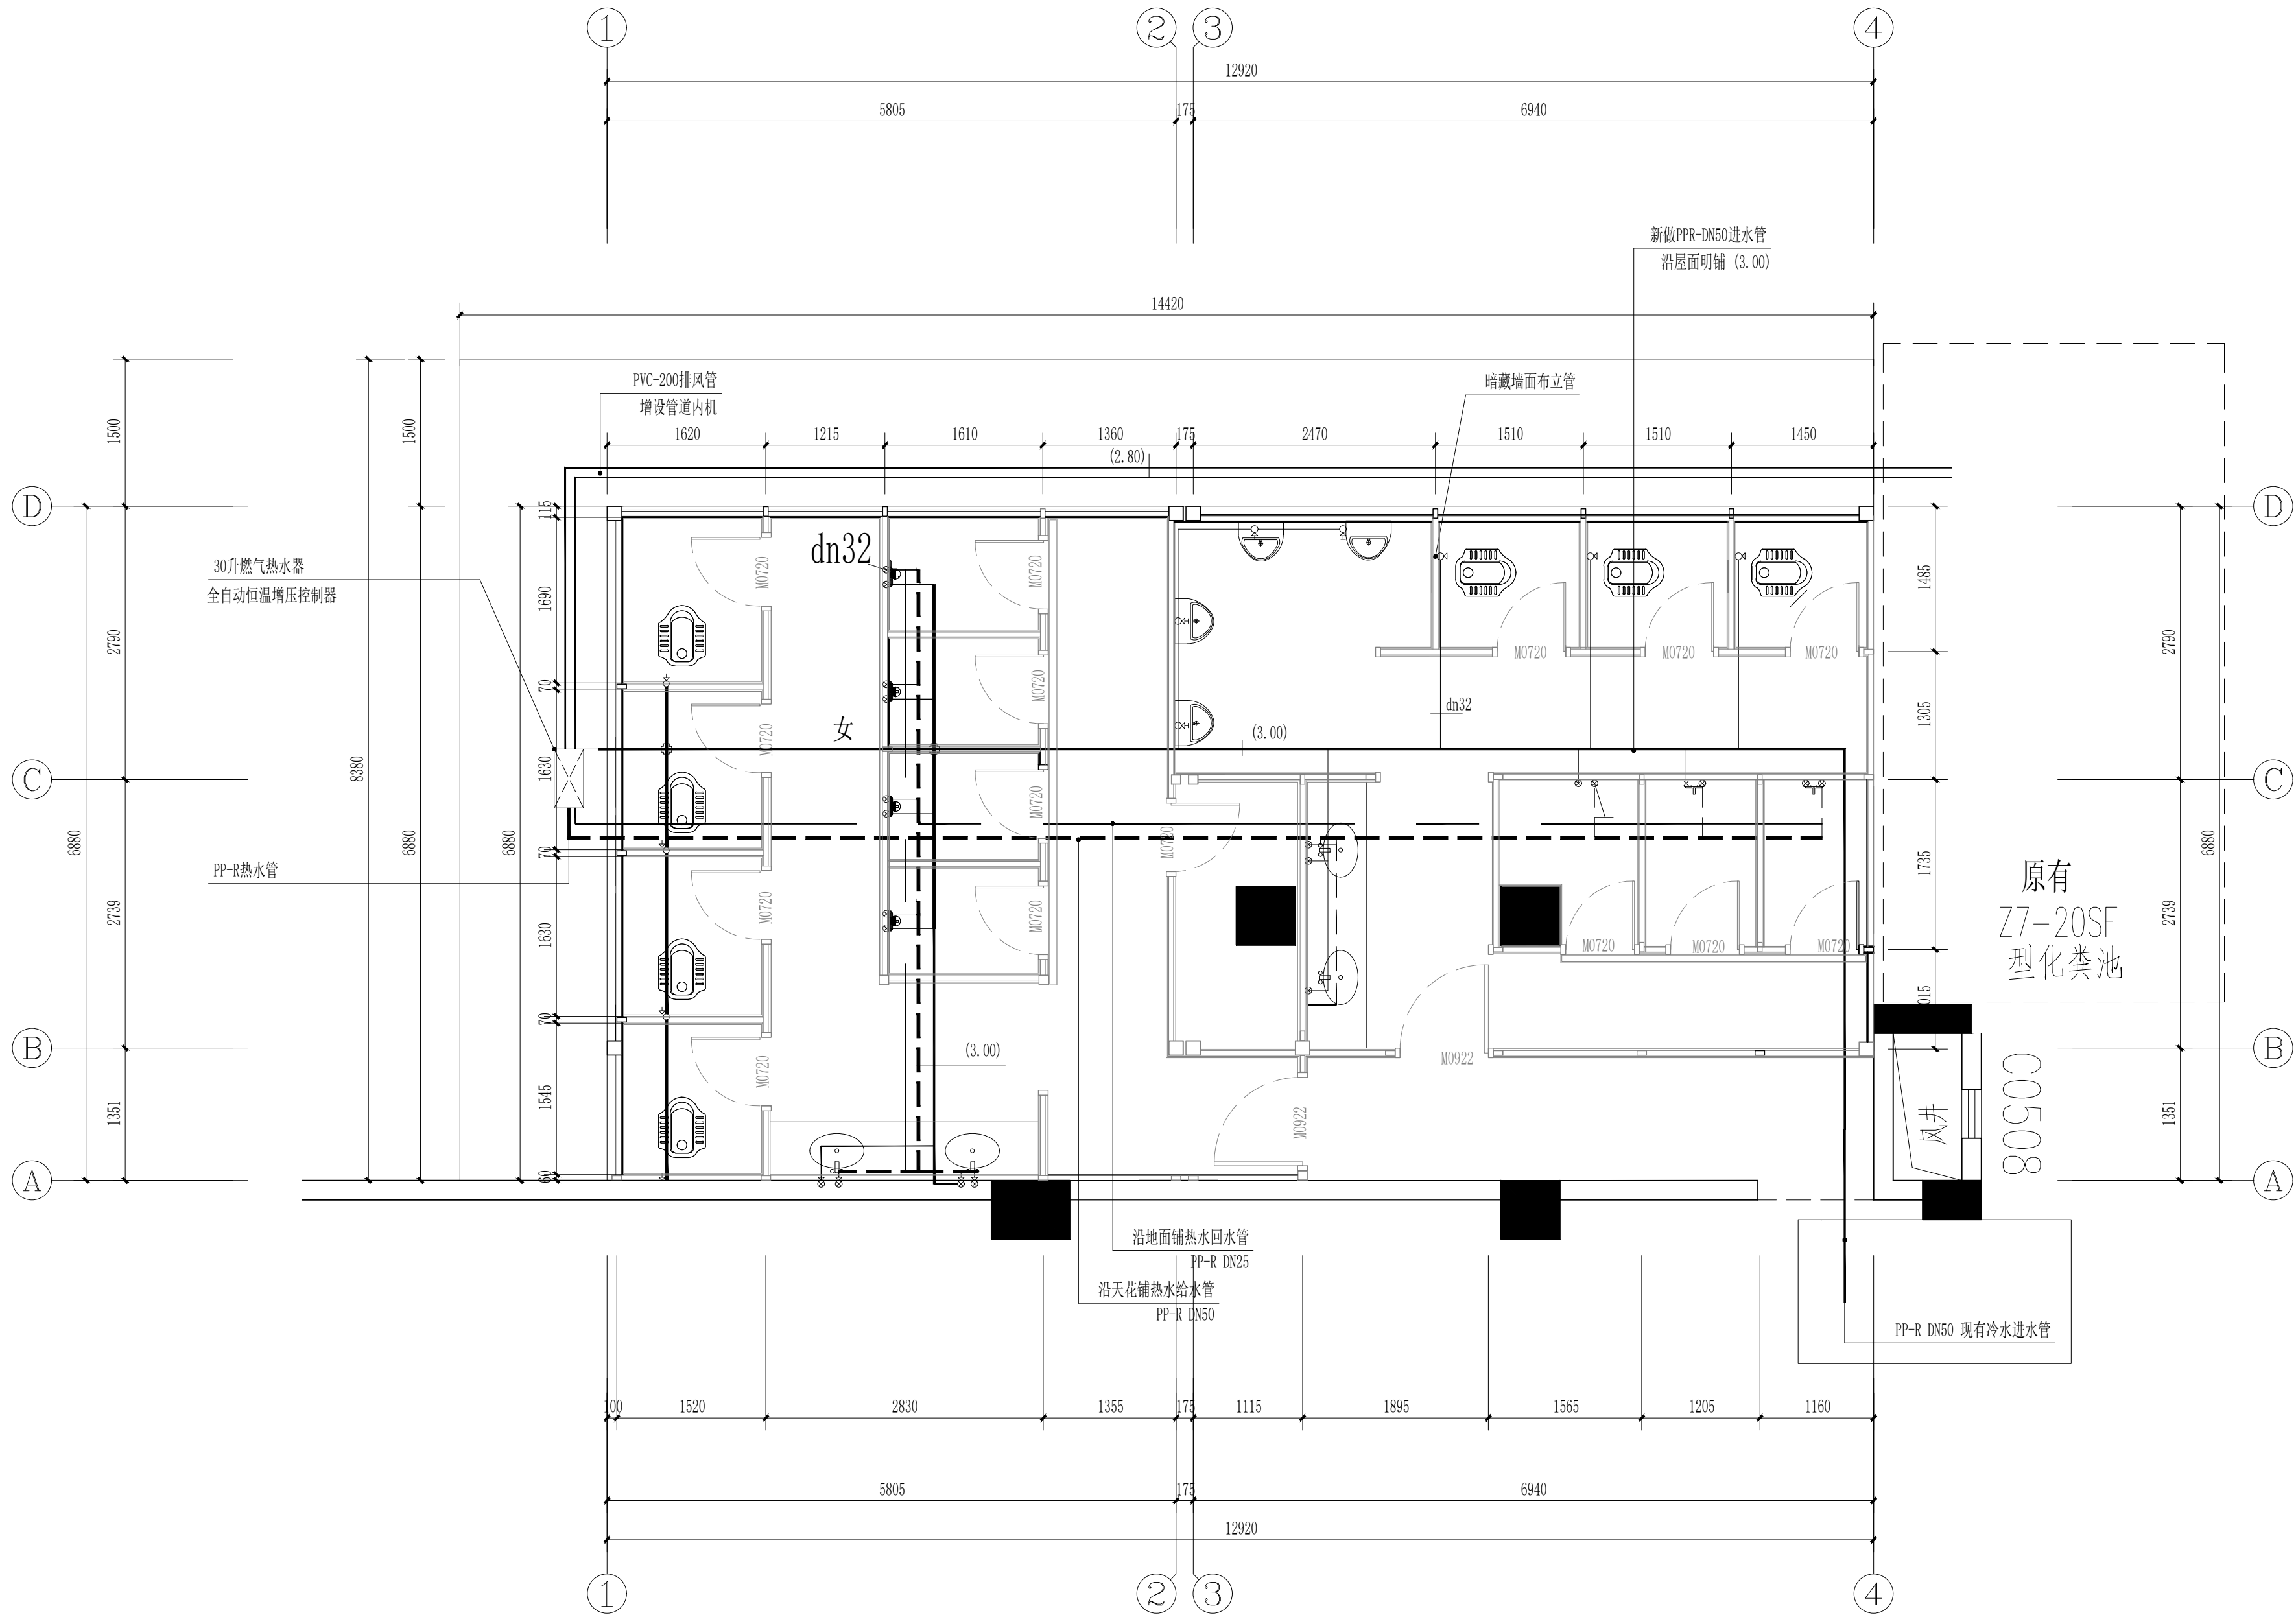

给水平面图 1:50

说明:
小便头给水离地高度 H=1000 末端带直通阀门
蹲便器给水离地高度 H=200 末端带角阀
洗手盆给水离地高度 H=500 末端带角阀
淋浴间冷热水龙头离地高度 H=1050
天花冷热水主管为dn50 支管和立管dn32, 出水口铜内牙dn25
冷热水管材质为 PP-R, 沿屋顶铺设, 墙暗铺至相应位置
热水器电源带漏电保护开关, 并可独立更换。

建筑设计单位:
ARCHITECTURAL DESIGN UNIT



鼎正建筑设计有限公司
DINGZHENG ARCHITECTURAL DESIGN CO., LTD.

工程设计证书编号: A261149209
建筑行业 (建筑工程) 甲级
风景园林工程设计专项 乙级
市政行业 (给水、 排水道路、 桥隧公共交通) 乙级

公司图章:
COMPANY SEAL

注册执业章:
REGISTERED SEAL

设计合同号:
DESIGN CONTRACT NO.

建设单位: 东莞市第一人民法院
CLIENT

项目: 东莞市第一人民法院执行指挥中心卫生间新建工程
PROJECT NAME

子项目:
SUBPROJECT NAME

图名:
DRAWING TITLE 给水平面图

证书编号: A261149209
DESIGN NO.

项目总负责人 周志辉
PROJECT DIRECTOR

审定人 张利霞
APPROVED BY

专业负责人 韩冬
DISCIPLINE RESPONSIBLE BY

审核人 韩冬
REVIEW BY

校对人 梁康渭
CHECKED BY

设计人 徐书凯
DESIGNED BY

专业: 给排水 版本号: 01
STATUS FILE NAME

比例: 1:50 日期: 2025年02月
SCALE DATE

阶段: 施工图 图号: SS-02
STATUS DRAWING NO.